


01	02	03	04	05
06	07	08	09	10
11	12	13	14	15
16	17	18	19	20
21	22	23	24	25

a	b	a	b
c	d	c	d
a	b	a	b
c	d	c	d

ÇINARCIK
(YALOVA)
G22-d-13-b-1-d

G22-d-13-b-1-a

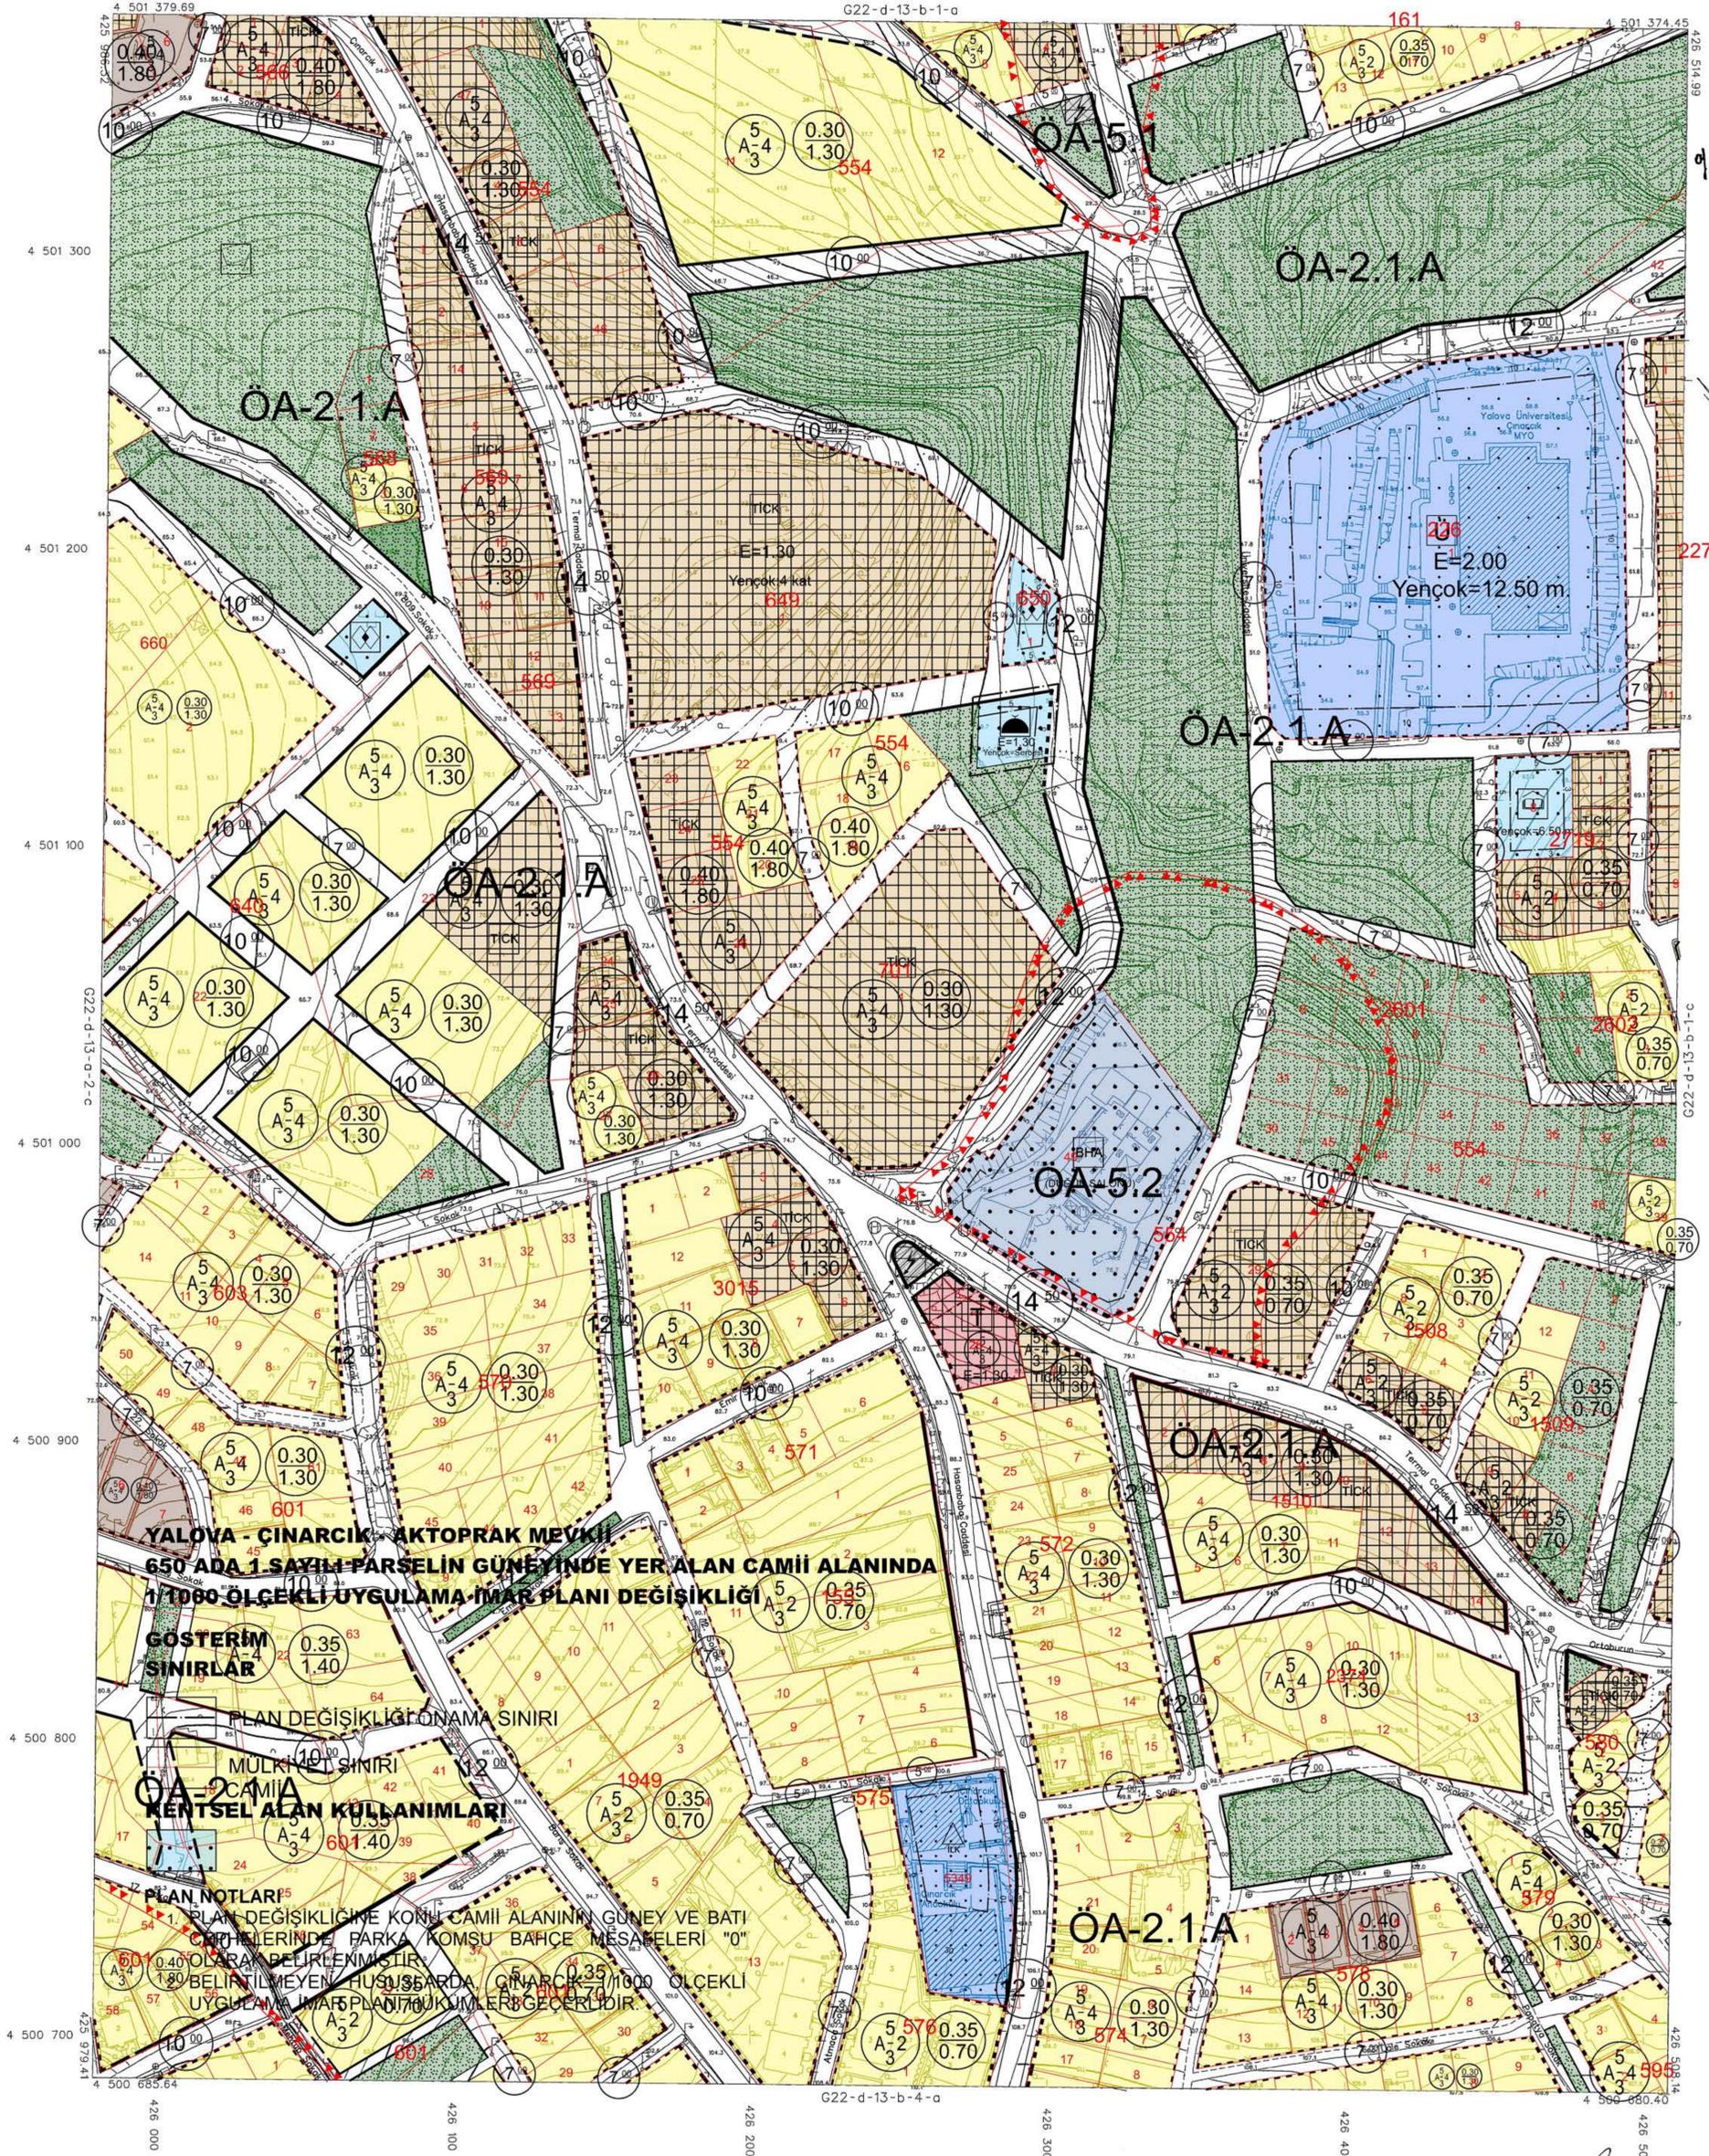

İTFR 96 KOORDİNAT SİSTEMİNDE VE 2005.0 EPOĞUNDA TIRYAKI HARİTA İNŞ. MÜHÜRÜNÜN SAHİSİ İTİD.ŞTİ TARAFINDAN YAPILAN 96 ADET HALIHAZIR HARİTA ÖNANMISTIR. 06/03/2017

İLLER BANKASI ANONİM ŞİRKETİ
OSMAN NURİ ÖSMANLI
MEKANSAL PLANLAMA DAİRESİ BAŞKANI



**YALOVA - ÇINARCIK - AKTOPRAK MEVKİİ
650 ADA 1 SAYILI PARSELİN GÜNEYİNDE YER ALAN CAMİİ ALANINDA
1/1000 ÖLÇEKLİ UYGULAMA İMAR PLANI DEĞİŞİKLİĞİ**

GÖSTERİM SINIRLAR
PLAN DEĞİŞİKLİĞİ ÖNAMA SINIRI
MÜLKİYET SINIRI
ÖA-2.1.A CAMİİ KENTSEL ALAN KULLANIMLARI

PLAN NOTLARI
1. PLAN DEĞİŞİKLİĞİNE KÖRNE CAMİİ ALANININ GÜNEY VE BATI ÇAPRAZLARINDA PARKA KOMŞU BAĞIÇ MESAPELERİ "0" OLARAK BELİRLENMİŞTİR.
2. BELİRTİLMİYEN HUSUSLARDA ÇINARCIK 1/1000 ÖLÇEKLİ UYGULAMA İMAR PLANI HÜKÜMLERİ GEÇERLİDİR.

ÇINARCIK G22-d-13-b-1-d
(YALOVA)

1:1000

14/02/2016 TARİHİNDE ÇEKİLEN HAVA FOTOĞRAFLARINDAN ÜRETİLEN PAFİTALARA, KUYMETLENDİRME VE VERSEL BİTİRİLMİŞ İMZA DS ÇATI SINIRLARINDAN YAPILMIŞTIR.

MÜTEAHHİT : TIRYAKI HARİTA İNŞ. M.Ş. PLAN SAN. TİC. LTD. ŞTİ.