
İLİ : YALOVA
İLÇESİ : ÇINARCIK
KÖY/MAH. : ÇINARCIK
PAFTA : G22D13A2C
ADA/PARSEL : 594/26,27,28,29

PARSELASYON PLANI

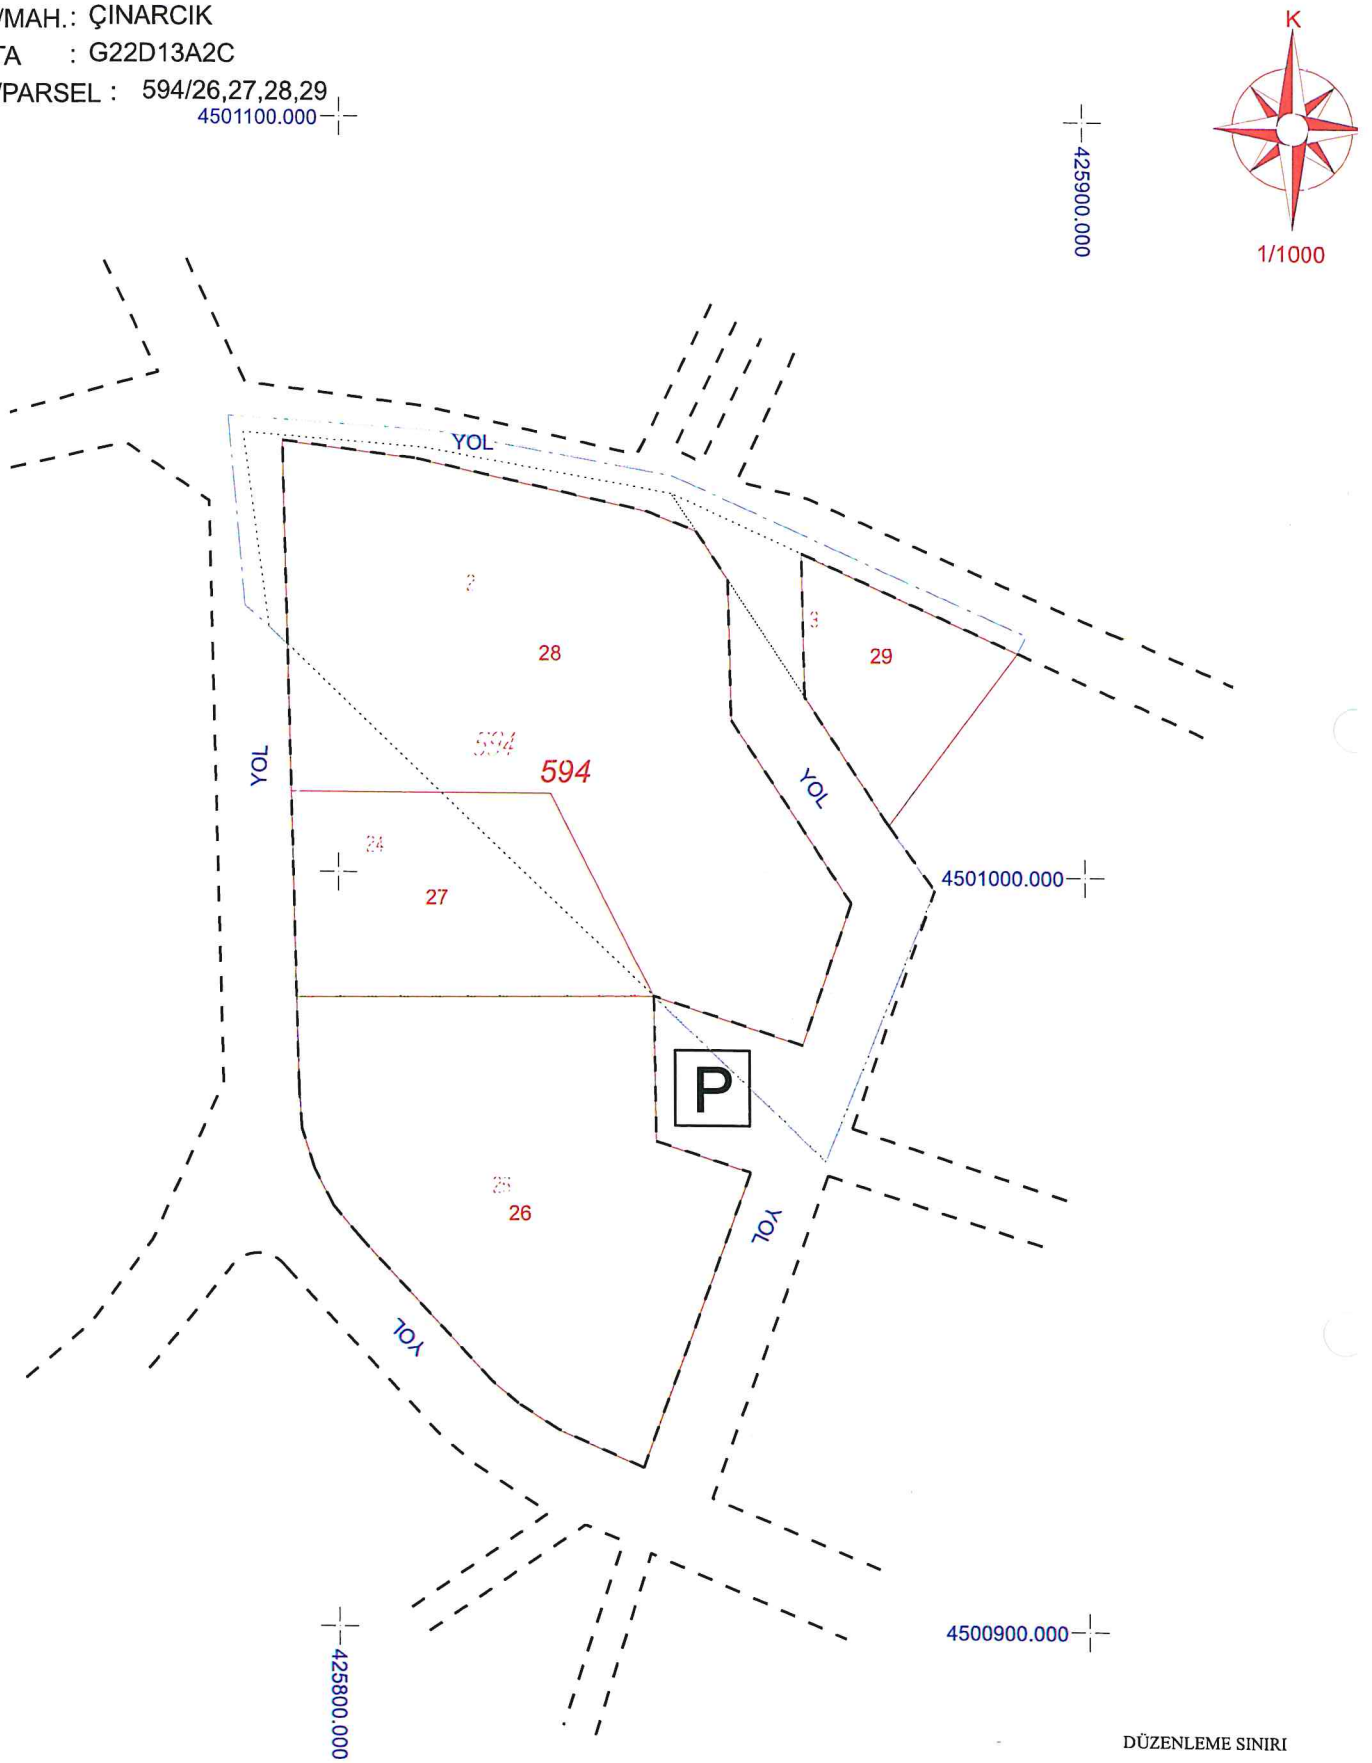

DÜZENLEME SINIRI
KADASTRO PARSEL SINIRI
İMAR PARSEL SINIRI

	DÜZENLEYEN	UYGUNDUR		KONTROL EDİLMİŞTİR.
		BELEDİYE/ÖZEL İDARE/PROJE İDARESİ		KADASTRO MÜDÜRLÜĞÜ
		KONTROL EDEN	ONAYLAYAN	
ADI SOYADI	Dilan KIRMIZI Harita Mühendisi Oda Sicil No:18779			
TARİH	05.11.2026			
İMZA				