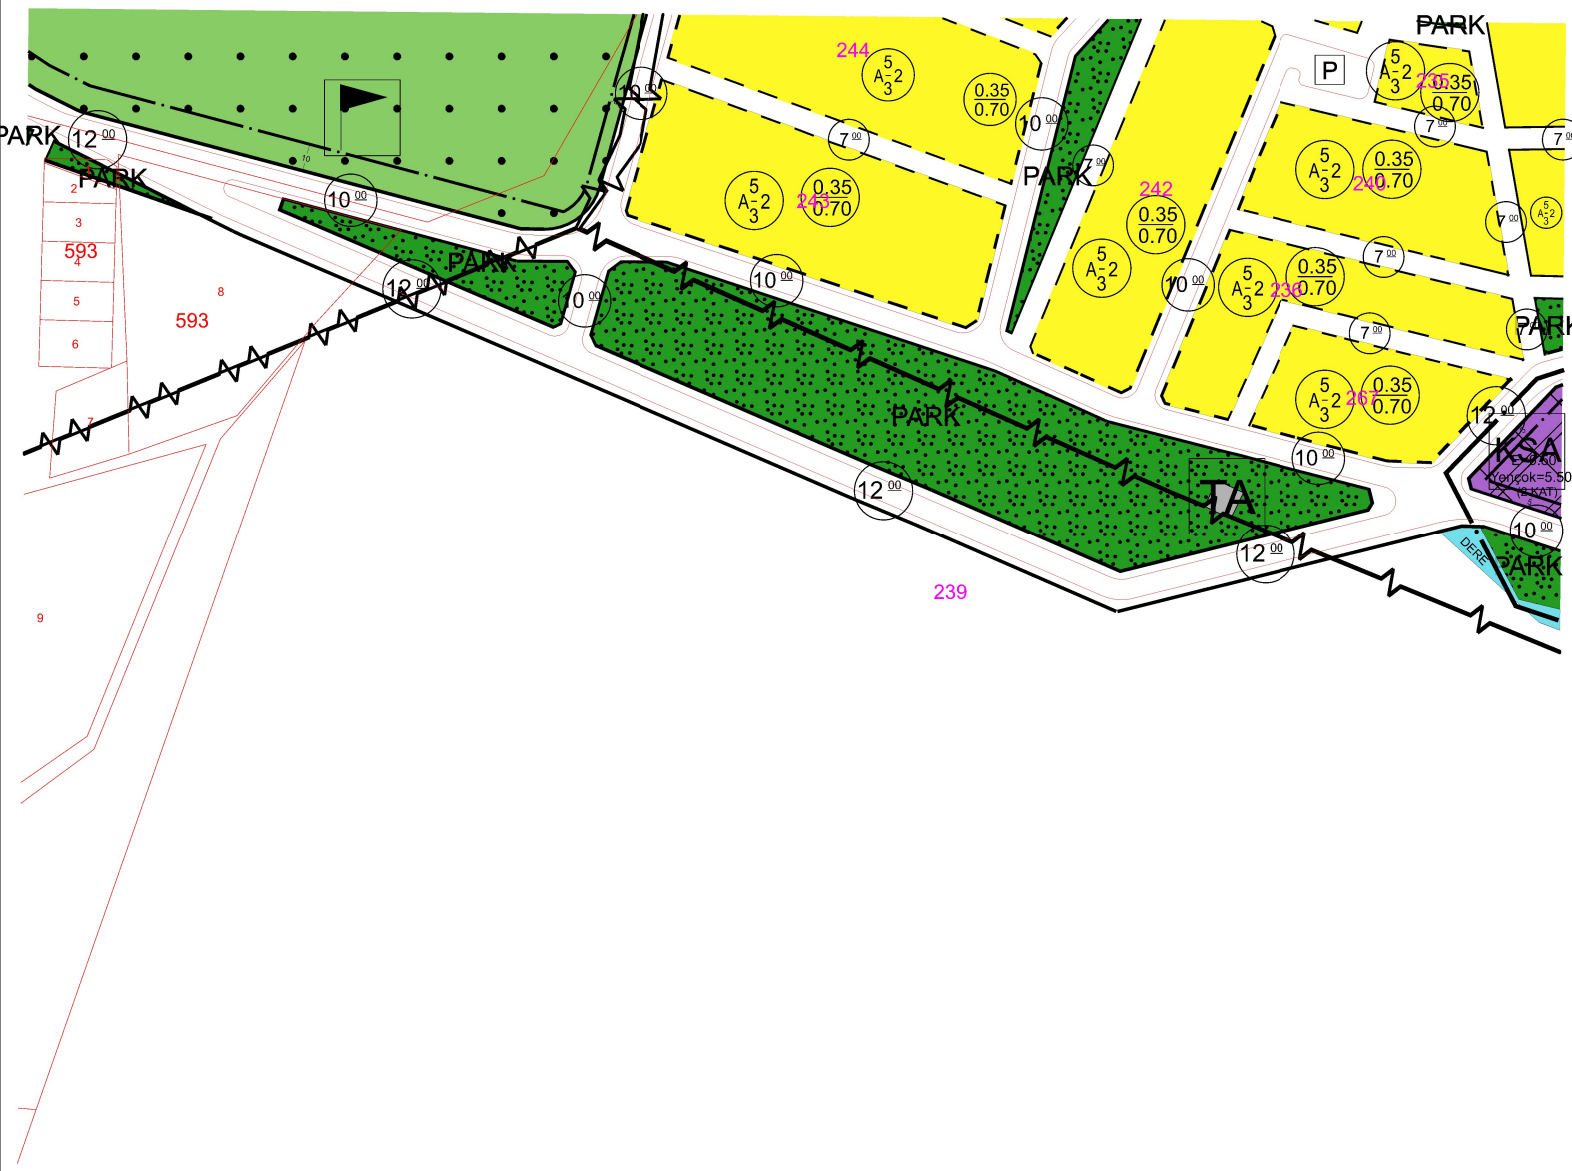


YALOVA(ÇINARCIK) ÇALICA KÖYÜ

1/1000 ÖLÇEKLİ UYGULAMA İMAR PLANI DEĞİŞİKLİĞİ

GÖSTERİM

SINIRLAR

PLANLAMA SINIRLARI

PLAN DEĞİŞİKLİĞİ ONAMA SINIRI

KENTSEL ÇALIŞMA ALANLARI

KSA — KÜÇÜK SANAYİ ALANI

BHA — BELEDİYE HİZMET ALANI

SOSYAL ALTYAPI ALANLARI

SOSYAL TESİS ALANI

MESCİT

AÇIK VE YEŞİL ALANLAR

PARK — PARK VE YEŞİL ALAN

TEKNİK ALTYAPI ALANLARI

TA — TEKNİK ALTYAPI ALANI

P — GENEL OTOPARK

12 00 — TAŞIT YOLU

7 00 — YAYA YOLU


DERE — SU YÜZEYİ (DERE)

PLAN NOTLARI

1. BELİRTİLMEYEN HUSUSLARDA, ÇINARCIK 1/1000 ÖLÇEKLİ UYGULAMA İMAR PLANI HÜKÜMLERİ GEÇERLİDİR.

K
KB KD
B D
GB GD
G

ÖLÇEK : 1/1000

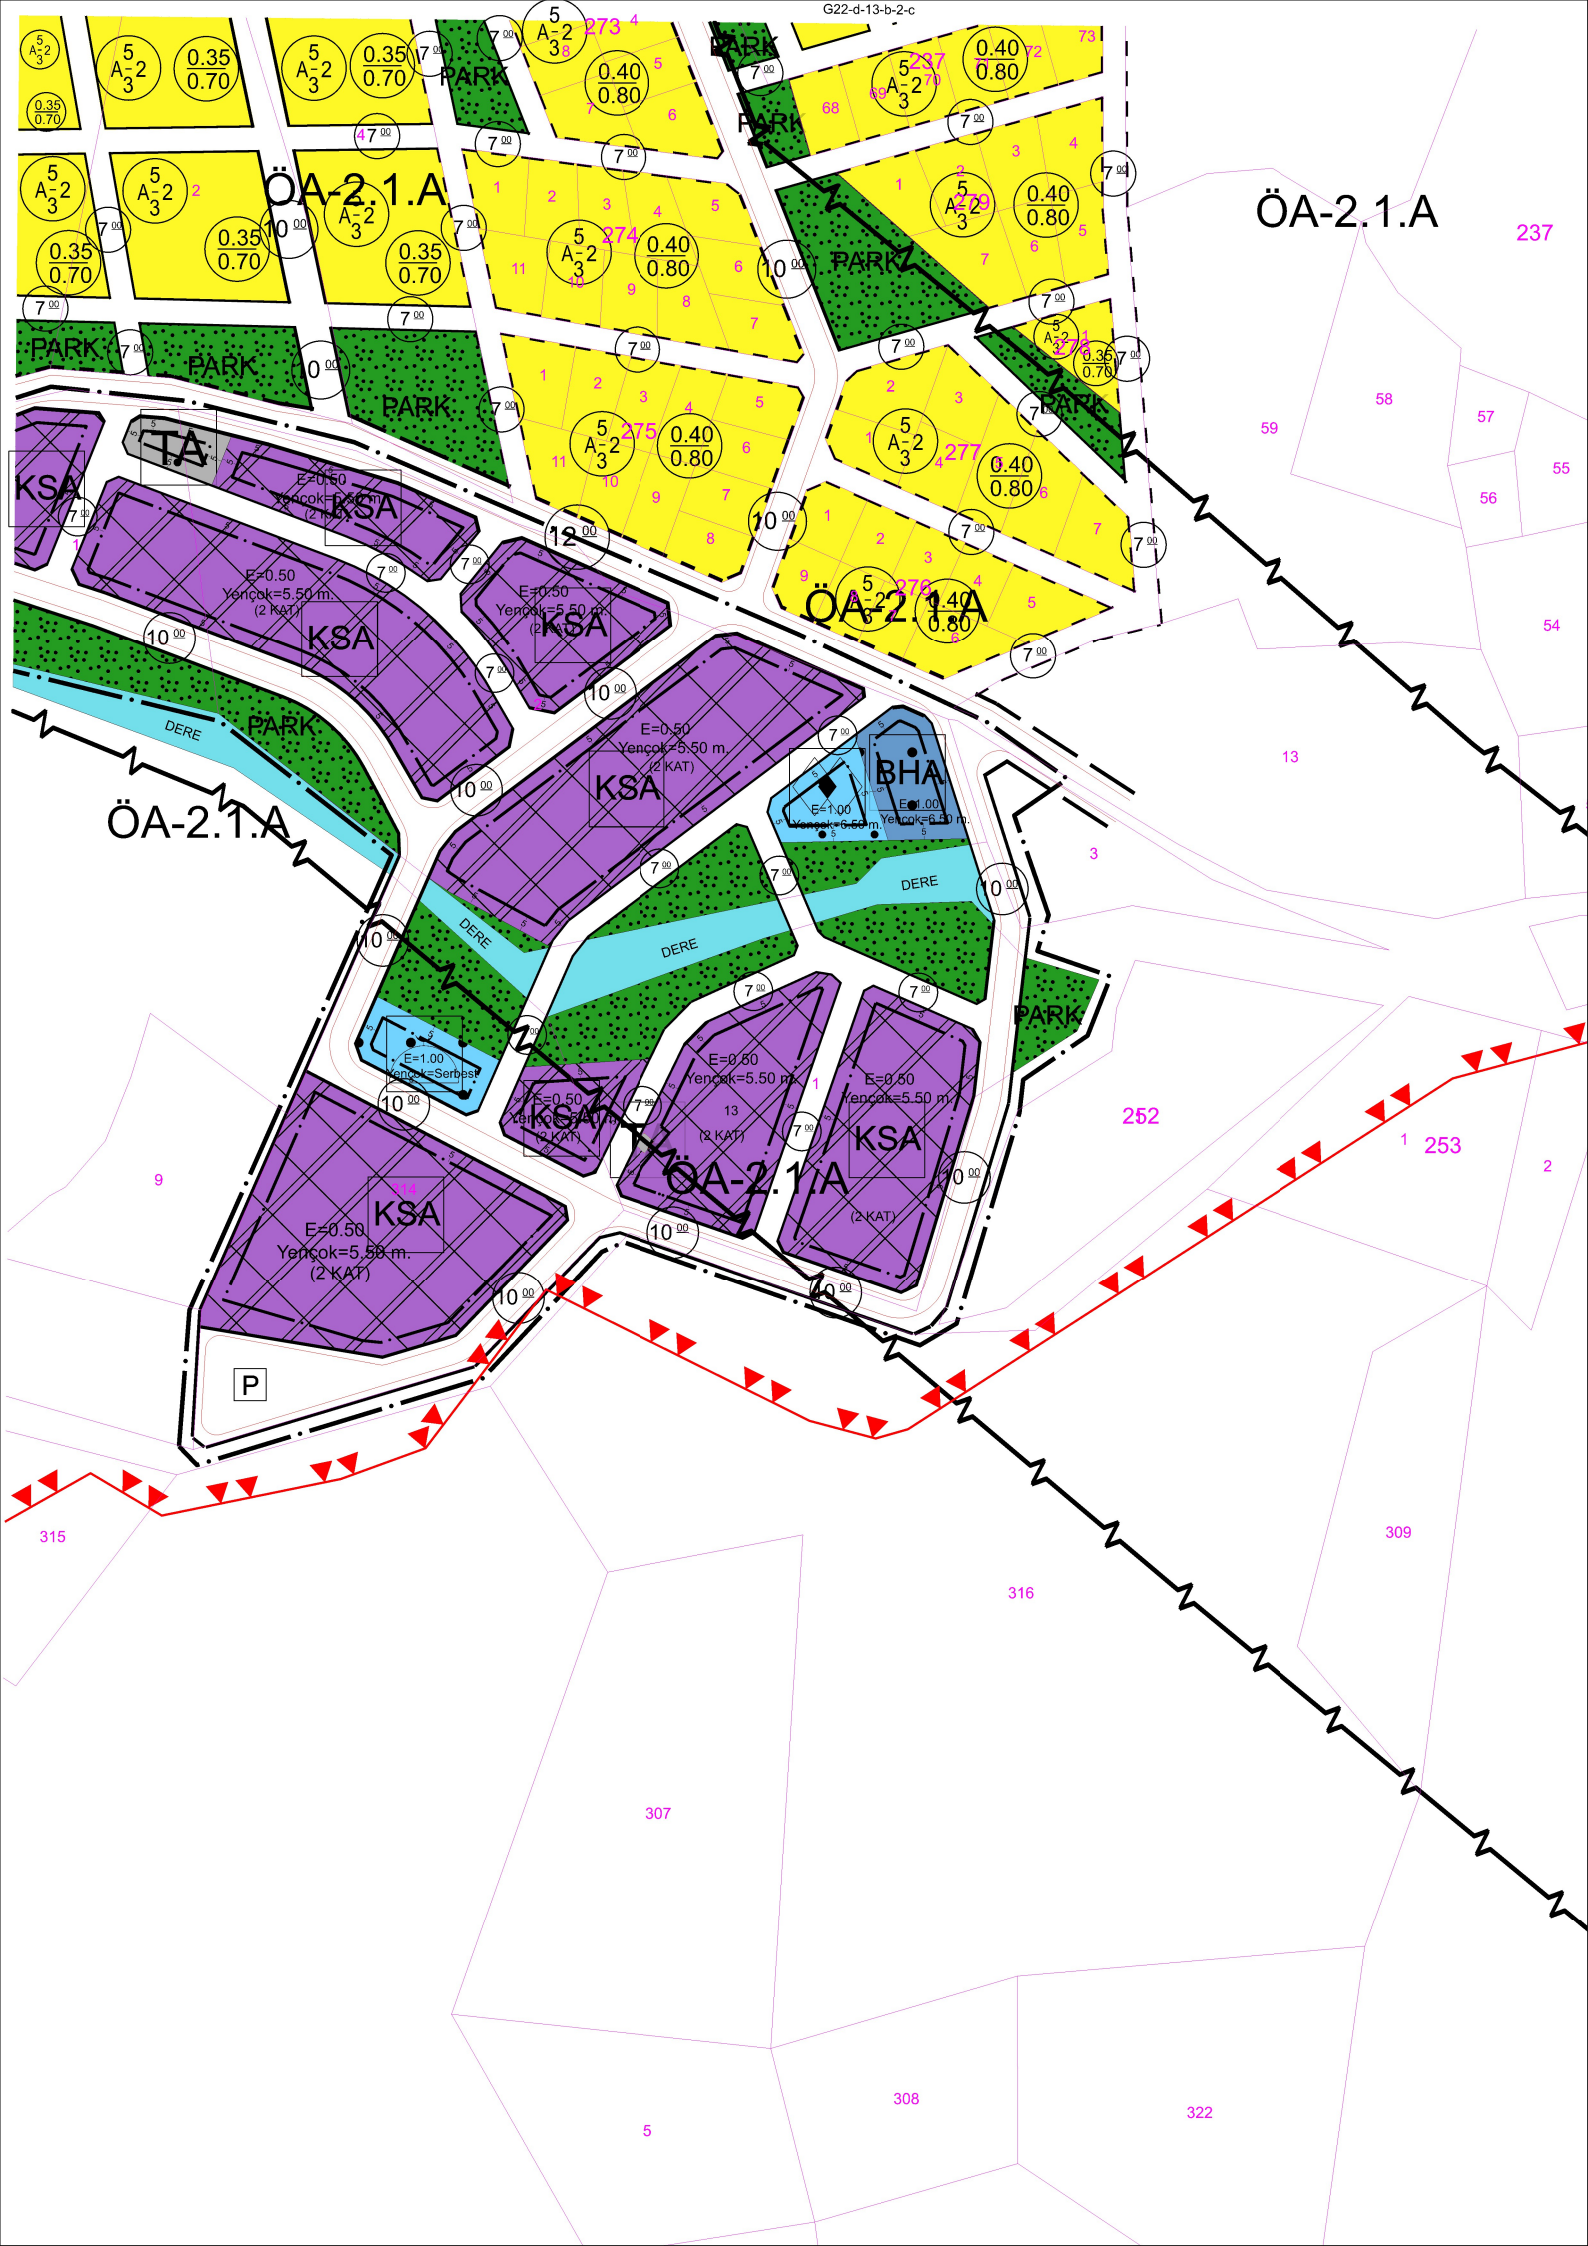
G22-d-13-b-2-c
ÖA-2.1.A
TA
KSA
BHA
PARK
DERE
P
E=0.50
Yençok=5.50 m.
(2 KAT)
E=1.00
Yençok=Serbest
Yençok=6.50 m.
0.35
0.70
0.40
0.80
237
252
253
273
274
275
276
277
278
279
307
308
309
315
316
322