
İLİ : YALOVA
İLÇESİ : ÇINARCIK
KÖY/MAH. : ÇINARCIK
PAFTA : G22D13A2B
ADA/PARSEL : 361/14 İLA 23

PARSELASYON PLANI

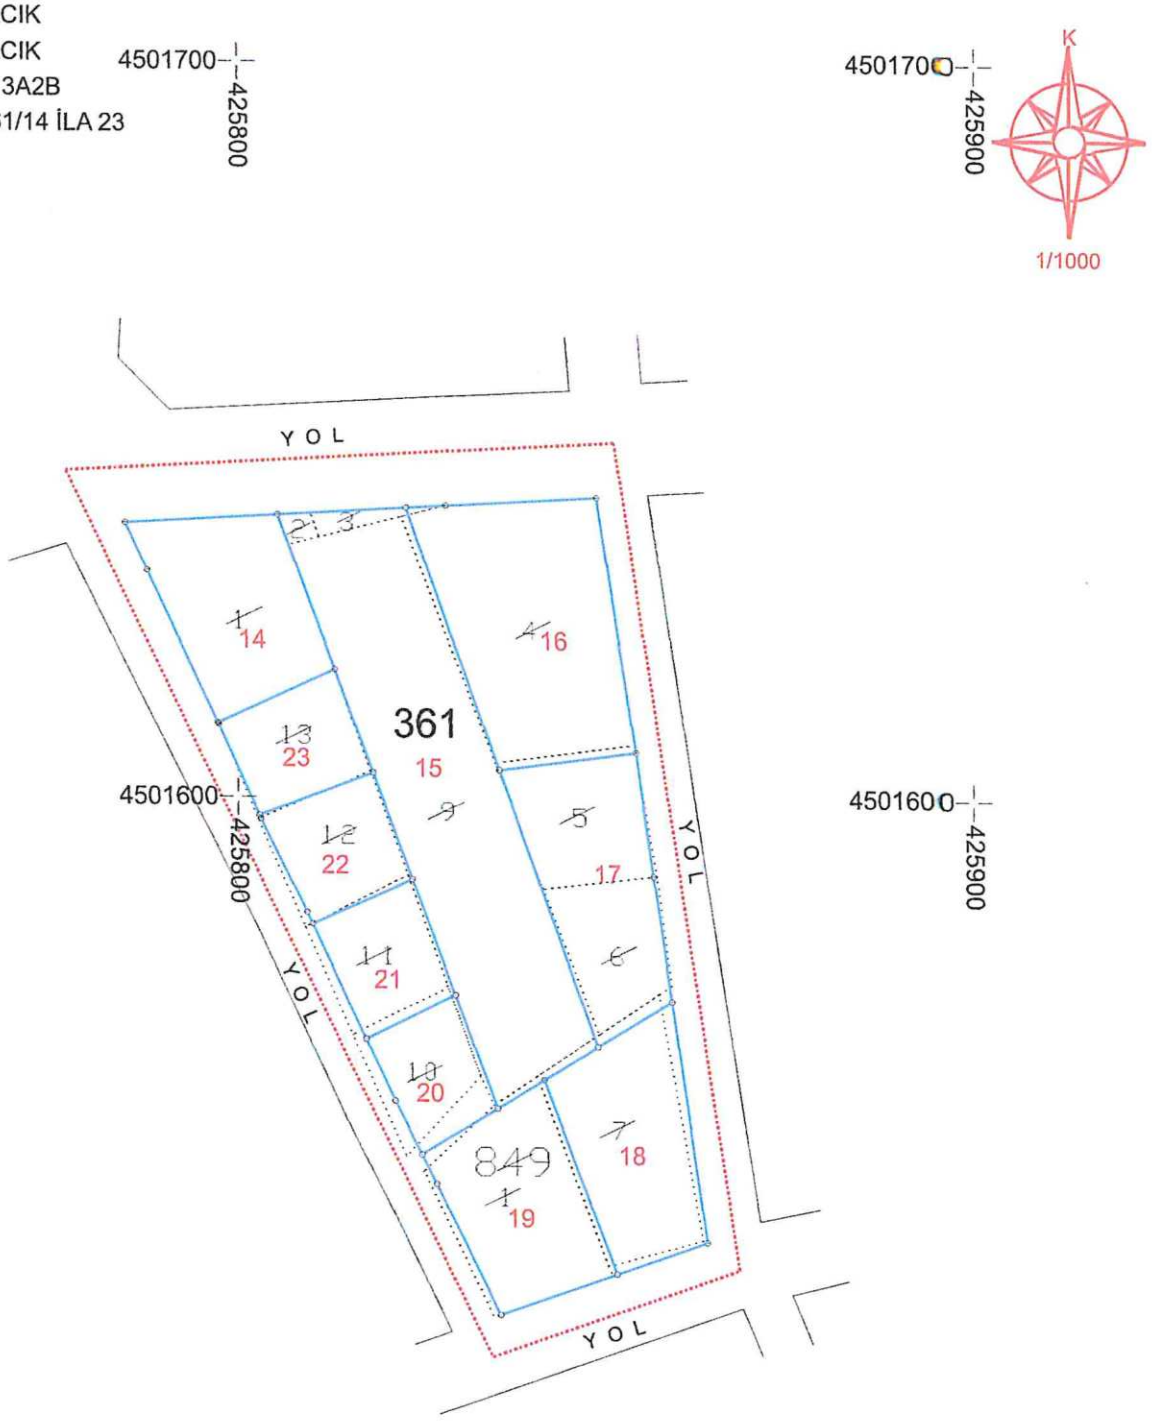


DÜZENLEME SINIRI
KADASTRO PARSEL SINIRI
İMAR PARSEL SINIRI

	DÜZENLEYEN	UYGUNDUR		KONTROL EDİLMİŞTİR.
		BELEDİYE/ÖZEL İDARE/PROJE İDARESİ		KADASTRO MÜDÜRLÜĞÜ
		KONTROL EDEN	ONAYLAYAN	
ADI SOYADI	Dilan KIRMIZI			
TARİH	Harita Mühendisi			
İMZA	Oda Sicil No:18779			

DÜZENLEME SINIR HARİTASI

İLİ : YALOVA
İLÇESİ : ÇINARCIK
KÖY/MAH.: ÇINARCIK
PAFTA : G22D13A2B
ADA/PARSEL : 361/1,2,3,4,5,6,7,9,10,11,12,13-849/1

K
1/1000

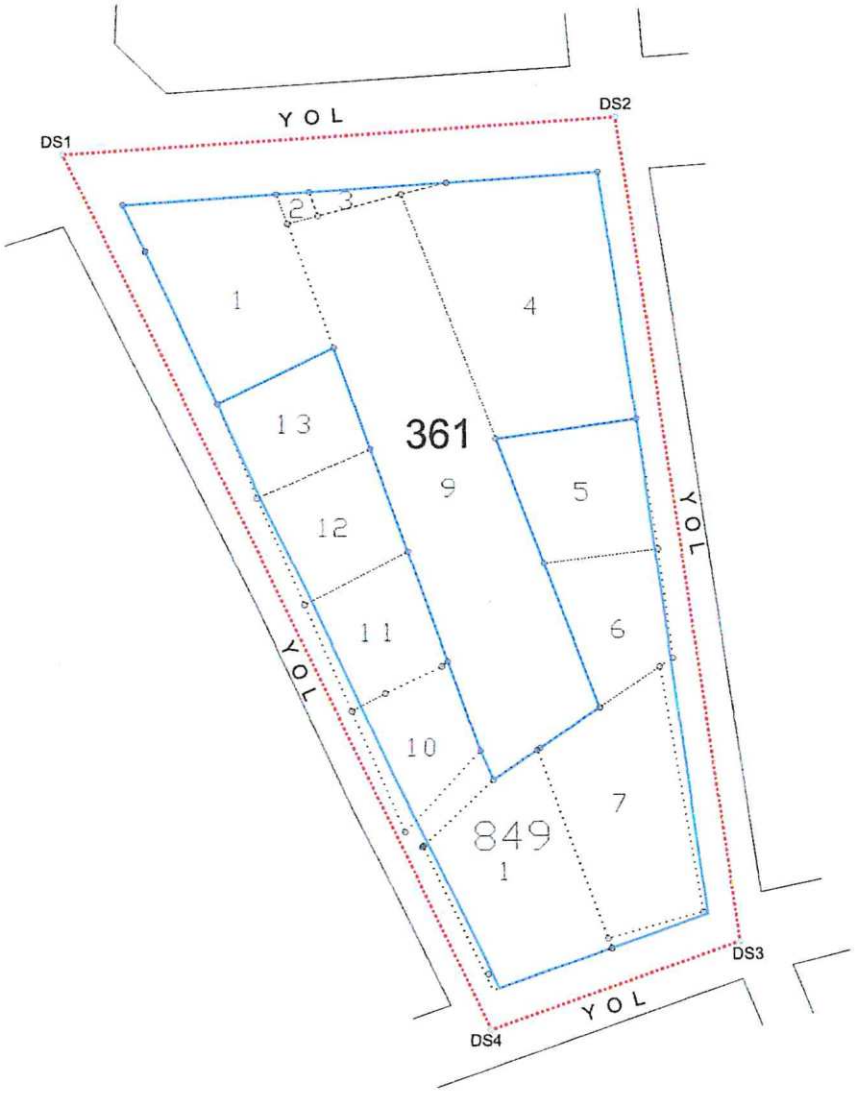

NoktaNo	Y	X	NoktaNo	Y	X
DS1	425776.45	4501644.28	DS2	425851.68	4501648.40
DS3	425868.33	4501535.96	DS4	425834.46	4501524.06

Ada	Parsel	Noktalar	HesapAlan
DUZENLEME_SINIR		DS2,DS3,DS4,DS1	6644.22

DÜZENLEME SINIRI
KADASTRO PARSEL SINIRI
İMAR ADA SINIRI

	DÜZENLEYEN	UYGUNDUR		KONTROL EDİLMİŞTİR.
		BELEDİYE/ÖZEL İDARE/PROJE İDARESİ		KADASTRO MÜDÜRLÜĞÜ
		KONTROL EDEN	ONAYLAYAN	
ADI SOYADI	Dilan KIRKILIZI			
TARİH	Harita Mühendisi			
İMZA	Oda Sicil No:18779			

TOPLAM ALAN : 5112.28 TOPLAM PAY : 5112.28 TOPLAM KAMULAŞTIRMA : 0.00 TOP. DÜZENLE. GİRMEYEN: 0.00 TOP. DÜZENLEMEYE GİREN: 5112.28	K A D A S T R O K A Y I T L A R I Ö Z E T İ	SAYFA NO:1 İLİ :YALOVA İLÇESİ :ÇINARCIK KÖY/MAH. :TEŞVİKİYE

SNo	Pafta	Ada/Par	Alan	Hisse	Malik	Babası	Pay	Cinsi
110	G22D13A2B	849/1	473.77	17/116	YILDIZ FROTSCHER	FARUK	69.43	ARSA
105	G22D13A2B	849/1	473.77	11/232	TAHİR TAŞKIRAN	ZEKERİYA	22.46	ARSA
106	G22D13A2B	849/1	473.77	11/232	NİGAR DURMUŞ	İSMAİL HAKKI	22.46	ARSA
107	G22D13A2B	849/1	473.77	12/116	MURAT PIRNALCI	HÜSEYİN	49.01	ARSA
102	G22D13A2B	849/1	473.77	16/116	HÜSEYİN ALTUN	OSMAN	65.35	ARSA
103	G22D13A2B	849/1	473.77	20/116	HASAN MUTLU	MUSTAFA	81.68	ARSA
108	G22D13A2B	849/1	473.77	11/116	COŞKUN SAĞLAM	MUSTAFA	44.93	ARSA
109	G22D13A2B	849/1	473.77	17/116	CEM ÖZTÜRK	CEMİL	69.43	ARSA
104	G22D13A2B	849/1	473.77	12/116	AYŞE TONUN	SABRİ	49.01	ARSA
95	G22D13A2B	361/13	244.84	16/240	TUNCER GÜRÇİNAR	AKBULUT	16.32	BAHÇE
91	G22D13A2B	361/13	244.84	32/240	SEVGİ ŞEKEROĞLU	İBRAHİM	32.65	BAHÇE
98	G22D13A2B	361/13	244.84	16/240	SEMRA BAYRAKTAR	SALİH	16.32	BAHÇE
99	G22D13A2B	361/13	244.84	768/7680	SEBAHAT ÖVÜÇ	MECİT	24.48	BAHÇE
97	G22D13A2B	361/13	244.84	16/240	SAHER BULUT	SALİH	16.32	BAHÇE
101	G22D13A2B	361/13	244.84	160/7680	FİLİZ ERGÜN	ABDURRAHMAN	5.10	BAHÇE
93	G22D13A2B	361/13	244.84	24/240	BEDRETTİN YERLİKAYA	MUSTAFA	24.48	BAHÇE
94	G22D13A2B	361/13	244.84	16/240	MELTEM HÜLAGÜ	AKBULUT	16.32	BAHÇE
92	G22D13A2B	361/13	244.84	24/240	FİLİZ ERGÜN	ABDURRAHMAN	24.48	BAHÇE

Dilan KIRMIZI
Harita Mühendisi
Oda Sicil No:18779

TOPLAM ALAN : 5112.28 TOPLAM PAY : 5112.28 TOPLAM KAMULAŞTIRMA : 0.00 TOP. DÜZENLE. GİRMEYEN: 0.00 TOP. DÜZENLEMEYE GİREN: 5112.28	KADASTRO KAYITLARI ÖZETİ	SAYFA NO:2 İLİ :YALOVA İLÇESİ :ÇINARCIK KÖY/MAH. :TEŞVİKİYE

SNo	Pafta	Ada/Par	Alan	Hisse	Malik	Babası	Pay	Cinsi
96	G22D13A2B	361/13	244.84	32/240	GÜLEFER ERDEM	HACİ	32.65	BAHÇE
90	G22D13A2B	361/13	244.84	16/240	ÇAĞLA AKKUŞ	ERTAN	16.32	BAHÇE
100	G22D13A2B	361/13	244.84	96/7680	AYSEL HATİCE ARKAYIN	İSMAİL REFİK	3.06	BAHÇE
89	G22D13A2B	361/13	244.84	16/240	AYSEL HATİCE ARKAYIN	İSMAİL REFİK	16.32	BAHÇE
32	G22D13A2B	361/12	251.31	TAM	CEVRİYE BALSÜZEN	MEHMET	251.31	ZEYTİNLİK
87	G22D13A2B	361/11	243.16	88/960	SERAP SÜNBÜL	CEVDET	22.29	ARSA
75	G22D13A2B	361/11	243.16	56/4800	SALAHATTİN ÜNLÜ	MEMET İSMET	2.84	ARSA
74	G22D13A2B	361/11	243.16	56/4800	SAKİNE AKTÜRK	MEHMET	2.84	ARSA
85	G22D13A2B	361/11	243.16	88/960	NURCAN FERİT	HASAN	22.29	ARSA
79	G22D13A2B	361/11	243.16	72/960	MANSUR YÜKSEK	ASIM	18.24	ARSA
78	G22D13A2B	361/11	243.16	56/4800	KUBİLAY ÖZTÜRK	MEHMET	2.84	ARSA
80	G22D13A2B	361/11	243.16	72/960	HÜSEYİN TEL	TALİP	18.24	ARSA
81	G22D13A2B	361/11	243.16	88/960	GÜLSEN HAMARAT	BEKİR	22.29	ARSA
86	G22D13A2B	361/11	243.16	88/960	FUNDA AYDINUS	ERKAN	22.29	ARSA
88	G22D13A2B	361/11	243.16	88/960	FADİME CEYLAN	HALİL	22.29	ARSA
84	G22D13A2B	361/11	243.16	88/960	ETHEM DENİZ AKÇAGÜL	MEHMET ERDOĞAN	22.29	ARSA
82	G22D13A2B	361/11	243.16	88/960	EKREM AYDOĞDU	MEHMET	22.29	ARSA
73	G22D13A2B	361/11	243.16	56/960	DİLEK KUCUR	ALAATTİN	14.18	ARSA

Dilan KIRMIZI
Harita Mühendisi
Oda Sicil No:18779

TOPLAM ALAN : 5112.28 TOPLAM PAY : 5112.28 TOPLAM KAMULAŞTIRMA : 0.00 TOP. DÜZENLE. GİRMEYEN: 0.00 TOP. DÜZENLEMEYE GİREN: 5112.28	KADASTRO KAYITLARI ÖZETİ	SAYFA NO:3 İLİ :YALOVA İLÇESİ :ÇINARCIK KÖY/MAH. :TEŞVİKİYE

SNo	Pafta	Ada/Par	Alan	Hisse	Malik	Babası	Pay	Cinsi
83	G22D13A2B	361/11	243.16	88/960	CÜNEYT DOĞUKAN PARIL	HAYRİ VOLKAN	22.29	ARSA
77	G22D13A2B	361/11	243.16	56/4800	AYHAN ÖZTÜRK	MEHMET	2.84	ARSA
76	G22D13A2B	361/11	243.16	56/4800	ATİLLA ÖZTÜRK	MEHMET	2.84	ARSA
33	G22D13A2B	361/10	217.78	TAM	ABDURRAHMAN GÜLSOY	FEHMİ	217.78	ZEYTİNLİK
27	G22D13A2B	361/9	1291.68	1/2	NUH SİNAN GENÇ	FARUK	645.84	ZEYTİNLİK
28	G22D13A2B	361/9	1291.68	1/2	NUH GENÇ	AHMET	645.84	ZEYTİNLİK
26	G22D13A2B	361/7	496.07	1/4	SUZAN LOSSAU	MUSTAFA	124.02	ZEYTİNLİK
29	G22D13A2B	361/7	496.07	1/4	LEYLA YEŞİLOVA	MUSTAFA	124.02	ZEYTİNLİK
30	G22D13A2B	361/7	496.07	1/4	HASAN YEŞİLOVA	MUSTAFA	124.02	ZEYTİNLİK
31	G22D13A2B	361/7	496.07	1/4	DAĞMAR YEŞİLOVA	WİLLEY	124.02	ZEYTİNLİK
34	G22D13A2B	361/6	240.79	TAM	ABDURRAHMAN GÜLSOY	FEHMİ	240.79	ZEYTİNLİK
24	G22D13A2B	361/5	312.87	TAM	ABDURRAHMAN GÜLSOY	FEHMİ	312.87	ZEYTİNLİK
68	G22D13A2B	361/4	804.06	32/800	ZEHRA DEĞİRMENCİOĞLU	HAMİ	32.16	ZEYTİNLİK
37	G22D13A2B	361/4	804.06	16/800	YAĞMUR GÜNGÖR	YILMAZ	16.08	ZEYTİNLİK
38	G22D13A2B	361/4	804.06	16/800	TAMER GÜNGÖR	YILMAZ	16.08	ZEYTİNLİK
59	G22D13A2B	361/4	804.06	32/800	SİBEL KARATAŞ	ABDULLAH	32.16	ZEYTİNLİK
47	G22D13A2B	361/4	804.06	96/6400	SERCAN GAZEROĞLU	NURAN	12.06	ZEYTİNLİK
58	G22D13A2B	361/4	804.06	10/800	SERAY GÜREL	AMHET CEVDET	10.05	ZEYTİNLİK

Dilan KIRMIZI
Harita Mühendisi
Oda Sicil No:18779

TOPLAM ALAN : 5112.28 TOPLAM PAY : 5112.28 TOPLAM KAMULAŞTIRMA : 0.00 TOP. DÜZENLE. GİRMEYEN: 0.00 TOP. DÜZENLEMEYE GİREN: 5112.28	KADASTRO KAYITLARI ÖZETİ	SAYFA NO:4 İLİ :YALOVA İLÇESİ :ÇINARCIK KÖY/MAH. :TEŞVİKİYE

SNo	Pafta	Ada/Par	Alan	Hisse	Malik	Babası	Pay	Cinsi
57	G22D13A2B	361/4	804.06	10/800	SERAY GÜREL	AMHET CEVDET	10.05	ZEYTİNLİK
56	G22D13A2B	361/4	804.06	11/800	SERAY GÜREL	AMHET CEVDET	11.06	ZEYTİNLİK
55	G22D13A2B	361/4	804.06	13/800	SERAY GÜREL	AMHET CEVDET	13.07	ZEYTİNLİK
54	G22D13A2B	361/4	804.06	13/800	SERAY GÜREL	AMHET CEVDET	13.07	ZEYTİNLİK
53	G22D13A2B	361/4	804.06	13/800	SERAY GÜREL	AMHET CEVDET	13.07	ZEYTİNLİK
52	G22D13A2B	361/4	804.06	13/800	SERAY GÜREL	AMHET CEVDET	13.07	ZEYTİNLİK
51	G22D13A2B	361/4	804.06	13/800	SERAY GÜREL	AMHET CEVDET	13.07	ZEYTİNLİK
41	G22D13A2B	361/4	804.06	32/800	SERAY GÜREL	AHMET CEVDET	32.16	ZEYTİNLİK
35	G22D13A2B	361/4	804.06	32/800	SADİ BAŞOĞLU	İBRAHİM	32.16	ZEYTİNLİK
69	G22D13A2B	361/4	804.06	32/800	RABİYE SÜLEYMANOĞLU	MEHMET	32.16	ZEYTİNLİK
36	G22D13A2B	361/4	804.06	32/800	PINAR TEMİZSOY	ŞAHVELET	32.16	ZEYTİNLİK
70	G22D13A2B	361/4	804.06	32/800	OYA ÖZKÖK	ŞÜKRÜ BÜLENT	32.16	ZEYTİNLİK
48	G22D13A2B	361/4	804.06	32/3200	NURAN GAZEROĞLU	AGOP	8.04	ZEYTİNLİK
40	G22D13A2B	361/4	804.06	16/800	NECİBE İDİL TUNA	MEHMET ÖMÜR	16.08	ZEYTİNLİK
42	G22D13A2B	361/4	804.06	32/800	MUSTAFA BÖLÜK	HÜSEYİN	32.16	ZEYTİNLİK
46	G22D13A2B	361/4	804.06	96/6400	MURAT GAZEROĞLU	NURAN	12.06	ZEYTİNLİK
71	G22D13A2B	361/4	804.06	32/800	MUHAMMET ÇEVİR	ŞABAN	32.16	ZEYTİNLİK
66	G22D13A2B	361/4	804.06	32/4000	MEHMET FAHİR GENÇ	FEHMİ	6.43	ZEYTİNLİK

Dilan KIRMIZI
Harita Mühendisi
Oda Sicil No:18779

TOPLAM ALAN : 5112.28 TOPLAM PAY : 5112.28 TOPLAM KAMULAŞTIRMA : 0.00 TOP. DÜZENLE. GİRMEYEN: 0.00 TOP. DÜZENLEMEYE GİREN: 5112.28	K A D A S T R O K A Y I T L A R I Ö Z E T İ	SAYFA NO:5 İLİ :YALOVA İLÇESİ :ÇINARCIK KÖY/MAH. :TEŞVİKİYE

SNo	Pafta	Ada/Par	Alan	Hisse	Malik	Babası	Pay	Cinsi
49	G22D13A2B	361/4	804.06	32/800	MEHMET EMİN ÖVÜNEN	MEHMET	32.16	ZEYTİNLİK
39	G22D13A2B	361/4	804.06	16/800	HATİCE SEVGİN ZOBİ	REMZİ VURAL	16.08	ZEYTİNLİK
45	G22D13A2B	361/4	804.06	32/800	FULYA ÖZDUYGU	RIFKI	32.16	ZEYTİNLİK
63	G22D13A2B	361/4	804.06	32/4000	FERİHA SÖZER	FEHMİ	6.43	ZEYTİNLİK
65	G22D13A2B	361/4	804.06	32/4000	FERHAN GENÇ	FEHMİ	6.43	ZEYTİNLİK
43	G22D13A2B	361/4	804.06	32/800	ESİN ÇELİKKURGAN	HASAN	32.16	ZEYTİNLİK
72	G22D13A2B	361/4	804.06	32/800	ERCAN ARSLAN	EYYUP	32.16	ZEYTİNLİK
64	G22D13A2B	361/4	804.06	32/4000	EMİNE FERAY GENÇ	FEHMİ	6.43	ZEYTİNLİK
62	G22D13A2B	361/4	804.06	32/800	DURALİ ARSLAN	İDRİS	32.16	ZEYTİNLİK
67	G22D13A2B	361/4	804.06	32/4000	AYŞE FEZA GENÇ	FEHMİ	6.43	ZEYTİNLİK
61	G22D13A2B	361/4	804.06	32/800	ALİ PARMAKSIZ	AHMET	32.16	ZEYTİNLİK
44	G22D13A2B	361/4	804.06	32/800	ALİ GENÇ	HIDIR	32.16	ZEYTİNLİK
50	G22D13A2B	361/4	804.06	32/800	AHMET BEKİ	ABDO	32.16	ZEYTİNLİK
60	G22D13A2B	361/4	804.06	32/800	AFAQ HAMZAH LİLO LİLO	HAMZAH	32.16	ZEYTİNLİK
25	G22D13A2B	361/3	31.49	TAM	RAHMİ ODABAŞ	AHMET	31.49	ARSA
115	G22D13A2B	361/2	16.84	60/504	ZERRİN GÜLSEN ODABAŞ	MEHMET ZEKİ	2.00	ARSA
113	G22D13A2B	361/2	16.84	46/504	YILDIRAY ODABAŞ	SAMİ	1.54	ARSA
116	G22D13A2B	361/2	16.84	260/504	HASAN ŞANLI	MEHMET	8.69	ARSA

Dilan KIRMIZI
Harita Mühendisi
Oda Sicil No:18779

TOPLAM ALAN : 5112.28 TOPLAM PAY : 5112.28 TOPLAM KAMULAŞTIRMA : 0.00 TOP. DÜZENLE. GİRMEYEN: 0.00 TOP. DÜZENLEMEYE GİREN: 5112.28	KADASTRO KAYITLARI ÖZETİ	SAYFA NO:6 İLİ :YALOVA İLÇESİ :ÇINARCIK KÖY/MAH. :TEŞVİKİYE

SNo	Pafta	Ada/Par	Alan	Hisse	Malik	Babası	Pay	Cinsi
114	G22D13A2B	361/2	16.84	46/504	BERİL ODABAŞ	SAMİ	1.54	ARSA
112	G22D13A2B	361/2	16.84	46/504	AYLİN ÇALIŞKAN	SAMİ	1.54	ARSA
111	G22D13A2B	361/2	16.84	46/504	AYBİKE SAFİYE ODABAŞ	SAMİ	1.54	ARSA
7	G22-D-13-A	361/1	487.62	24/504	ZİNNET HACIFAZLIOĞLU	MEMİŞ	23.22	ARSA
19	G22-D-13-A	361/1	487.62	32/504	YILMAZ AYDOĞAN	İSMAİL METİN	30.96	ARSA
6	G22-D-13-A	361/1	487.62	24/504	ÖZGÜL YERLİ	ZÜLFİKAR	23.22	ARSA
13	G22-D-13-A	361/1	487.62	21/1008	NESLİHAN TOKMAK	TİMUÇİN	10.16	ARSA
2	G22-D-13-A	361/1	487.62	12/504	NAZAN YERLİ	METİN	11.61	ARSA
23	G22-D-13-A	361/1	487.62	12/504	METİN GÜNDOĞDU	ABİT	11.61	ARSA
22	G22-D-13-A	361/1	487.62	32/504	METİN GÜNDOĞDU	ABİT	30.96	ARSA
5	G22-D-13-A	361/1	487.62	24/504	MERYEM ERDOĞAN	MUSTAFA	23.22	ARSA
15	G22-D-13-A	361/1	487.62	28/504	MELDA DÖLARSLAN	YAŞAR BİROL	27.09	ARSA
9	G22-D-13-A	361/1	487.62	24/504	LEYLA AKAGÜNDÜZ	CEMAL	23.22	ARSA
8	G22-D-13-A	361/1	487.62	24/504	LEYLA AKAGÜNDÜZ	CEMAL	23.22	ARSA
11	G22-D-13-A	361/1	487.62	28/504	KAMİL SAMİM TEKER	SALİH	27.09	ARSA
1	G22-D-13-A	361/1	487.62	24/504	HEDİYE PUNAR	İSMAİL	23.22	ARSA
21	G22-D-13-A	361/1	487.62	24/504	HASAN ŞANLI	MEHMET	23.22	ARSA
4	G22-D-13-A	361/1	487.62	24/504	HAFİZE ELİF GÜRLER	AHMET	23.22	ARSA

Dilan KIRMIZI
Harita Mühendisi
Oda Sicil No.18779

TOPLAM ALAN : 5112.28 TOPLAM PAY : 5112.28 TOPLAM KAMULAŞTIRMA : 0.00 TOP. DÜZENLE. GİRMEYEN: 0.00 TOP. DÜZENLEMEYE GİREN: 5112.28	KADASTRO KAYITLARI ÖZETİ	SAYFA NO:7 İLİ :YALOVA İLÇESİ :ÇINARCIK KÖY/MAH. :TEŞVİKİYE

SNo	Pafta	Ada/Par	Alan	Hisse	Malik	Babası	Pay	Cinsi
12	G22-D-13-A	361/1	487.62	7/504	GÜLDİGAR TOKMAK	LÜTFÜ	6.77	ARSA
16	G22-D-13-A	361/1	487.62	32/504	EMEL BALKIŞ	ETHEM	30.96	ARSA
14	G22-D-13-A	361/1	487.62	21/1008	DENİZ TAMER	TİMUÇİN	10.16	ARSA
10	G22-D-13-A	361/1	487.62	32/504	DENİZ SAĞLAMDİLEK	YAHYA	30.96	ARSA
3	G22-D-13-A	361/1	487.62	12/504	ÇİĞDEM AKBAŞ	METİN	11.61	ARSA
18	G22-D-13-A	361/1	487.62	3168/61488	AYBİKE SAFİYE ODABAŞ	SUBAŞI	25.12	ARSA
17	G22-D-13-A	361/1	487.62	1472/122976	AYBİKE SAFİYE ODABAŞ	SAMİ	5.84	ARSA
20	G22-D-13-A	361/1	487.62	32/504	ACUN MURAT TEKİN	ABDULLAH	30.96	ARSA

Dilan KIRMIZI
Harita Mühendisi
Oda Sicil No:18779

TOPLAM ALAN : 5112.28
TOPLAM PAY : 5112.28
TOPLAM KAMULAŞTIRMA : 0.00
TOP. DÜZENLE. GİRMEYEN: 0.00
TOP. DÜZENLEMEYE GİREN: 5112.28

MAL SAHİPLERİ ARAŞTIRMA VE ÖZET FORMU

(KADASTRO PARSELİNE SIRALI)

TOPLAM ADA ALANI : 5112.28
O.KATILIM ORANI : 0.0000000
D.O.PAYI ORANI : 0.0000000

KADASTRO								İMAR			
SNo	Pafta	Ada/Par	Alan/Pay	Hisse	Malik/Baba Adı	Kamu	Dop/İTh	Ada/Par	Alan	Hisse	Pay
110	G22D13A2B	849/1	473.77 69.43	17 116	YILDIZ FROTSCHER FARUK	-	- 69.43	361/19	473.77	6943/47377	69.43
105	G22D13A2B	849/1	473.77 22.46	11 232	TAHİR TAŞKIRAN ZEKERİYA	-	- 22.46	361/19	473.77	2246/47377	22.46
106	G22D13A2B	849/1	473.77 22.46	11 232	NİGAR DURMUŞ İSMAİL HAKKI	-	- 22.46	361/19	473.77	2246/47377	22.46
107	G22D13A2B	849/1	473.77 49.01	12 116	MURAT PIRNALCI HÜSEYİN	-	- 49.01	361/19	473.77	4901/47377	49.01
102	G22D13A2B	849/1	473.77 65.35	16 116	HÜSEYİN ALTUN OSMAN	-	- 65.35	361/19	473.77	6536/47377	65.36
103	G22D13A2B	849/1	473.77 81.68	20 116	HASAN MUTLU MUSTAFA	-	- 81.68	361/19	473.77	8168/47377	81.68
108	G22D13A2B	849/1	473.77 44.93	11 116	COŞKUN SAĞLAM MUSTAFA	-	- 44.93	361/19	473.77	4493/47377	44.93
109	G22D13A2B	849/1	473.77 69.43	17 116	CEM ÖZTÜRK CEMİL	-	- 69.43	361/19	473.77	6943/47377	69.43
104	G22D13A2B	849/1	473.77 49.01	12 116	AYŞE TONUN SABRİ	-	- 49.01	361/19	473.77	4901/47377	49.01
95	G22D13A2B	361/13	244.84 16.32	16 240	TUNCER GÜRÇİNAR AKBULUT	-	- 16.32	361/23	244.84	1632/24484	16.32
91	G22D13A2B	361/13	244.84 32.65	32 240	SEVGİ ŞEKEROĞLU İBRAHİM	-	- 32.65	361/23	244.84	3265/24484	32.65
98	G22D13A2B	361/13	244.84 16.32	16 240	SEMRA BAYRAKTAR SALİH	-	- 16.32	361/23	244.84	1632/24484	16.32

Dilan KIRMIZI
Harita Mühendisi
Oda Sicil No:18779

TOPLAM ALAN : 5112.28
TOPLAM PAY : 5112.28
TOPLAM KAMULAŞTIRMA : 0.00
TOP. DÜZENLE. GİRMEYEN: 0.00
TOP. DÜZENLEMEYE GİREN: 5112.28

MAL SAHİPLERİ ARAŞTIRMA VE ÖZET FORMU

(KADASTRO PARSELİNE SIRALI)

TOPLAM ADA ALANI : 5112.28
O.KATILIM ORANI : 0.0000000
D.O.PAYI ORANI : 0.0000000

K A D A S T R O								İ M A R			
SNo	Pafta	Ada/Par	Alan/Pay	Hisse	Malik/Baba Adı	Kamu	Dop/İTh	Ada/Par	Alan	Hisse	Pay
99	G22D13A2B	361/13	244.84 24.48	768 7680	SEBAHAT ÖVÜÇ MECİT	-	- 24.48	361/23	244.84	2448/24484	24.48
97	G22D13A2B	361/13	244.84 16.32	16 240	SAHER BULUT SALİH	-	- 16.32	361/23	244.84	1632/24484	16.32
101	G22D13A2B	361/13	244.84 5.10	160 7680	FİLİZ ERGÜN ABDURRAHMAN	-	- 5.10	361/23	244.84	510/24484	5.10
93	G22D13A2B	361/13	244.84 24.48	24 240	BEDRETTİN YERLİKAYA MUSTAFA	-	- 24.48	361/23	244.84	2448/24484	24.48
94	G22D13A2B	361/13	244.84 16.32	16 240	MELTEM HÜLAGÜ AKBULUT	-	- 16.32	361/23	244.84	1632/24484	16.32
92	G22D13A2B	361/13	244.84 24.48	24 240	FİLİZ ERGÜN ABDURRAHMAN	-	- 24.48	361/23	244.84	2448/24484	24.48
96	G22D13A2B	361/13	244.84 32.65	32 240	GÜLEFER ERDEM HACİ	-	- 32.65	361/23	244.84	3265/24484	32.65
90	G22D13A2B	361/13	244.84 16.32	16 240	ÇAĞLA AKKUŞ ERTAN	-	- 16.32	361/23	244.84	1633/24484	16.33
100	G22D13A2B	361/13	244.84 3.06	96 7680	AYSEL HATİCE ARKAYIN İSMAİL REFİK	-	- 3.06	361/23	244.84	306/24484	3.06
89	G22D13A2B	361/13	244.84 16.32	16 240	AYSEL HATİCE ARKAYIN İSMAİL REFİK	-	- 16.32	361/23	244.84	1633/24484	16.33
32	G22D13A2B	361/12	251.31 251.31	TAM	CEVRİYE BALSÜZEN MEHMET	-	- 251.31	361/22	251.31	TAM	251.31
87	G22D13A2B	361/11	243.16 22.29	88 960	SERAP SÜNBÜL CEVDET	-	- 22.29	361/21	243.16	2229/24316	22.29

Dilan KIRMIZI
Harita Mühendisi
Oda Sicil No:18779

TOPLAM ALAN : 5112.28
TOPLAM PAY : 5112.28
TOPLAM KAMULAŞTIRMA : 0.00
TOP. DÜZENLE. GİRMEYEN: 0.00
TOP. DÜZENLEMEYE GİREN: 5112.28

MAL SAHİPLERİ ARAŞTIRMA VE ÖZET FORMU

(KADASTRO PARSELİNE SIRALI)

TOPLAM ADA ALANI : 5112.28
O.KATILIM ORANI : 0.0000000
D.O.PAYI ORANI : 0.0000000

KADASTRO								İMAR			
SNo	Pafta	Ada/Par	Alan/Pay	Hisse	Malik/Baba Adı	Kamu	Dop/İTh	Ada/Par	Alan	Hisse	Pay
75	G22D13A2B	361/11	243.16 2.84	56 4800	SALAHATTİN ÜNLÜ MEMET İSMET	-	- 2.84	361/21	243.16	284/24316	2.84
74	G22D13A2B	361/11	243.16 2.84	56 4800	SAKİNE AKTÜRK MEHMET	-	- 2.84	361/21	243.16	283/24316	2.83
85	G22D13A2B	361/11	243.16 22.29	88 960	NURCAN FERİT HASAN	-	- 22.29	361/21	243.16	2229/24316	22.29
79	G22D13A2B	361/11	243.16 18.24	72 960	MANSUR YÜKSEK ASIM	-	- 18.24	361/21	243.16	1824/24316	18.24
78	G22D13A2B	361/11	243.16 2.84	56 4800	KUBİLAY ÖZTÜRK MEHMET	-	- 2.84	361/21	243.16	284/24316	2.84
80	G22D13A2B	361/11	243.16 18.24	72 960	HÜSEYİN TEL TALİP	-	- 18.24	361/21	243.16	1824/24316	18.24
81	G22D13A2B	361/11	243.16 22.29	88 960	GÜLSEN HAMARAT BEKİR	-	- 22.29	361/21	243.16	2229/24316	22.29
86	G22D13A2B	361/11	243.16 22.29	88 960	FUNDA AYDINUS ERKAN	-	- 22.29	361/21	243.16	2229/24316	22.29
88	G22D13A2B	361/11	243.16 22.29	88 960	FADİME CEYLAN HALİL	-	- 22.29	361/21	243.16	2229/24316	22.29
84	G22D13A2B	361/11	243.16 22.29	88 960	ETHEM DENİZ AKÇAGÜL MEHMET ERDOĞAN	-	- 22.29	361/21	243.16	2229/24316	22.29
82	G22D13A2B	361/11	243.16 22.29	88 960	EKREM AYDOĞDU MEHMET	-	- 22.29	361/21	243.16	2229/24316	22.29
73	G22D13A2B	361/11	243.16 14.18	56 960	DİLEK KUCUR ALAATTİN	-	- 14.18	361/21	243.16	1417/24316	14.17

Dilan KIRMIZI
Harita Mühendisi
Oda Sicil No:18779

TOPLAM ALAN : 5112.28
TOPLAM PAY : 5112.28
TOPLAM KAMULAŞTIRMA : 0.00
TOP. DÜZENLE. GİRMEYEN: 0.00
TOP. DÜZENLEMEYE GİREN: 5112.28

MAL SAHİPLERİ ARAŞTIRMA VE ÖZET FORMU

(KADASTRO PARSELİNE SIRALI)

TOPLAM ADA ALANI : 5112.28
O.KATILIM ORANI : 0.0000000
D.O.PAYI ORANI : 0.0000000

KADASTRO								İMAR			
SNo	Pafta	Ada/Par	Alan/Pay	Hisse	Malik/Baba Adı	Kamu	Dop/İTh	Ada/Par	Alan	Hisse	Pay
83	G22D13A2B	361/11	243.16 22.29	88 960	CÜNEYT DOĞUKAN PARIL HAYRİ VOLKAN	-	22.29 -	361/21	243.16	2229/24316	22.29
77	G22D13A2B	361/11	243.16 2.84	56 4800	AYHAN ÖZTÜRK MEHMET	-	2.84 -	361/21	243.16	284/24316	2.84
76	G22D13A2B	361/11	243.16 2.84	56 4800	ATİLLA ÖZTÜRK MEHMET	-	2.84 -	361/21	243.16	284/24316	2.84
33	G22D13A2B	361/10	217.78 217.78	TAM	ABDURRAHMAN GÜLSOY FEHMİ	-	217.78 -	361/20	217.78	TAM	217.78
27	G22D13A2B	361/9	1291.68 645.84	1 2	NUH SİNAN GENÇ FARUK	-	645.84 -	361/15	1340.01	64584/134001	645.84
28	G22D13A2B	361/9	1291.68 645.84	1 2	NUH GENÇ AHMET	-	645.84 -	361/15	1340.01	64584/134001	645.84
26	G22D13A2B	361/7	496.07 124.02	1 4	SUZAN LOSSAU MUSTAFA	-	124.02 -	361/18	496.07	12402/49607	124.02
29	G22D13A2B	361/7	496.07 124.02	1 4	LEYLA YEŞİLOVA MUSTAFA	-	124.02 -	361/18	496.07	12402/49607	124.02
30	G22D13A2B	361/7	496.07 124.02	1 4	HASAN YEŞİLOVA MUSTAFA	-	124.02 -	361/18	496.07	12402/49607	124.02
31	G22D13A2B	361/7	496.07 124.02	1 4	DAĞMAR YEŞİLOVA WİLLEY	-	124.02 -	361/18	496.07	12402/49607	124.02
34	G22D13A2B	361/6	240.79 240.79	TAM	ABDURRAHMAN GÜLSOY FEHMİ	-	240.79 -	361/17	553.66	24079/55366	240.79
24	G22D13A2B	361/5	312.87 312.87	TAM	ABDURRAHMAN GÜLSOY FEHMİ	-	312.87 -	361/17	553.66	31287/55366	312.87

Dilan KIRMIZI
Harita Mühendisi
Oda Sicil No:18779

TOPLAM ALAN : 5112.28
TOPLAM PAY : 5112.28
TOPLAM KAMULAŞTIRMA : 0.00
TOP. DÜZENLE. GİRMEYEN: 0.00
TOP. DÜZENLEMEYE GİREN: 5112.28

MAL SAHİPLERİ ARAŞTIRMA VE ÖZET FORMU

(KADASTRO PARSELİNE SIRALI)

TOPLAM ADA ALANI : 5112.28
O.KATILIM ORANI : 0.0000000
D.O.PAYI ORANI : 0.0000000

K A D A S T R O								İ M A R			
SNo	Pafta	Ada/Par	Alan/Pay	Hisse	Malik/Baba Adı	Kamu	Dop/İTh	Ada/Par	Alan	Hisse	Pay
68	G22D13A2B	361/4	804.06 32.16	32 800	ZEHRA DEĞİRMENCİOĞLU HAMİ	-	- 32.16	361/16	804.06	3216/80406	32.16
37	G22D13A2B	361/4	804.06 16.08	16 800	YAĞMUR GÜNGÖR YILMAZ	-	- 16.08	361/16	804.06	1608/80406	16.08
38	G22D13A2B	361/4	804.06 16.08	16 800	TAMER GÜNGÖR YILMAZ	-	- 16.08	361/16	804.06	1608/80406	16.08
59	G22D13A2B	361/4	804.06 32.16	32 800	SİBEL KARATAŞ ABDULLAH	-	- 32.16	361/16	804.06	3216/80406	32.16
47	G22D13A2B	361/4	804.06 12.06	96 6400	SERCAN GAZEROĞLU NURAN	-	- 12.06	361/16	804.06	1206/80406	12.06
58	G22D13A2B	361/4	804.06 10.05	10 800	SERAY GÜREL AMHET CEVDET	-	- 10.05	361/16	804.06	1005/80406	10.05
57	G22D13A2B	361/4	804.06 10.05	10 800	SERAY GÜREL AMHET CEVDET	-	- 10.05	361/16	804.06	1005/80406	10.05
56	G22D13A2B	361/4	804.06 11.06	11 800	SERAY GÜREL AMHET CEVDET	-	- 11.06	361/16	804.06	1106/80406	11.06
55	G22D13A2B	361/4	804.06 13.07	13 800	SERAY GÜREL AMHET CEVDET	-	- 13.07	361/16	804.06	1307/80406	13.07
54	G22D13A2B	361/4	804.06 13.07	13 800	SERAY GÜREL AMHET CEVDET	-	- 13.07	361/16	804.06	1307/80406	13.07
53	G22D13A2B	361/4	804.06 13.07	13 800	SERAY GÜREL AMHET CEVDET	-	- 13.07	361/16	804.06	1307/80406	13.07
52	G22D13A2B	361/4	804.06 13.07	13 800	SERAY GÜREL AMHET CEVDET	-	- 13.07	361/16	804.06	1307/80406	13.07

Dilan KIRMIZI
Harita Mühendisi
Oda Sicil No:18779

TOPLAM ALAN : 5112.28
TOPLAM PAY : 5112.28
TOPLAM KAMULAŞTIRMA : 0.00
TOP. DÜZENLE. GİRMEYEN: 0.00
TOP. DÜZENLEMEYE GİREN: 5112.28

MAL SAHİPLERİ ARAŞTIRMA VE ÖZET FORMU

(KADASTRO PARSELİNE SIRALI)

TOPLAM ADA ALANI : 5112.28
O.KATILIM ORANI : 0.0000000
D.O.PAYI ORANI : 0.0000000

K A D A S T R O								İ M A R			
SNo	Pafta	Ada/Par	Alan/Pay	Hisse	Malik/Baba Adı	Kamu	Dop/İTh	Ada/Par	Alan	Hisse	Pay
51	G22D13A2B	361/4	804.06 13.07	13 800	SERAY GÜREL AMHET CEVDET	-	- 13.07	361/16	804.06	1307/80406	13.07
41	G22D13A2B	361/4	804.06 32.16	32 800	SERAY GÜREL AHMET CEVDET	-	- 32.16	361/16	804.06	3216/80406	32.16
35	G22D13A2B	361/4	804.06 32.16	32 800	SADİ BAŞOĞLU İBRAHİM	-	- 32.16	361/16	804.06	3216/80406	32.16
69	G22D13A2B	361/4	804.06 32.16	32 800	RABİYE SÜLEYMANOĞLU MEHMET	-	- 32.16	361/16	804.06	3216/80406	32.16
36	G22D13A2B	361/4	804.06 32.16	32 800	PINAR TEMİZSOY ŞAHVELET	-	- 32.16	361/16	804.06	3216/80406	32.16
70	G22D13A2B	361/4	804.06 32.16	32 800	OYA ÖZKÖK ŞÜKRÜ BÜLENT	-	- 32.16	361/16	804.06	3216/80406	32.16
48	G22D13A2B	361/4	804.06 8.04	32 3200	NURAN GAZEROĞLU AGOP	-	- 8.04	361/16	804.06	804/80406	8.04
40	G22D13A2B	361/4	804.06 16.08	16 800	NECİBE İDİL TUNA MEHMET ÖMÜR	-	- 16.08	361/16	804.06	1608/80406	16.08
42	G22D13A2B	361/4	804.06 32.16	32 800	MUSTAFA BÖLÜK HÜSEYİN	-	- 32.16	361/16	804.06	3216/80406	32.16
46	G22D13A2B	361/4	804.06 12.06	96 6400	MURAT GAZEROĞLU NURAN	-	- 12.06	361/16	804.06	1206/80406	12.06
71	G22D13A2B	361/4	804.06 32.16	32 800	MUHAMMET ÇEVİR ŞABAN	-	- 32.16	361/16	804.06	3216/80406	32.16
66	G22D13A2B	361/4	804.06 6.43	32 4000	MEHMET FAHİR GENÇ FEHMİ	-	- 6.43	361/16	804.06	643/80406	6.43

Dilan KIRMIZI
Harita Mühendisi
Oda Sicil No:18779

TOPLAM ALAN : 5112.28
TOPLAM PAY : 5112.28
TOPLAM KAMULAŞTIRMA : 0.00
TOP. DÜZENLE. GİRMEYEN: 0.00
TOP. DÜZENLEMEYE GİREN: 5112.28

MAL SAHİPLERİ ARAŞTIRMA VE ÖZET FORMU

(KADASTRO PARSELİNE SIRALI)

TOPLAM ADA ALANI : 5112.28
O.KATILIM ORANI : 0.0000000
D.O.PAYI ORANI : 0.0000000

KADASTRO								İMAR			
SNo	Pafta	Ada/Par	Alan/Pay	Hisse	Malik/Baba Adı	Kamu	Dop/İTh	Ada/Par	Alan	Hisse	Pay
49	G22D13A2B	361/4	804.06 32.16	32 800	MEHMET EMİN ÖVÜNEN MEHMET	-	- 32.16	361/16	804.06	3216/80406	32.16
39	G22D13A2B	361/4	804.06 16.08	16 800	HATİCE SEVGİN ZOBİ REMZİ VURAL	-	- 16.08	361/16	804.06	1608/80406	16.08
45	G22D13A2B	361/4	804.06 32.16	32 800	FULYA ÖZDUYGU RIFKI	-	- 32.16	361/16	804.06	3216/80406	32.16
63	G22D13A2B	361/4	804.06 6.43	32 4000	FERİHA SÖZER FEHMİ	-	- 6.43	361/16	804.06	643/80406	6.43
65	G22D13A2B	361/4	804.06 6.43	32 4000	FERHAN GENÇ FEHMİ	-	- 6.43	361/16	804.06	643/80406	6.43
43	G22D13A2B	361/4	804.06 32.16	32 800	ESİN ÇELİKKURGAN HASAN	-	- 32.16	361/16	804.06	3216/80406	32.16
72	G22D13A2B	361/4	804.06 32.16	32 800	ERCAN ARSLAN EYYUP	-	- 32.16	361/16	804.06	3216/80406	32.16
64	G22D13A2B	361/4	804.06 6.43	32 4000	EMİNE FERAY GENÇ FEHMİ	-	- 6.43	361/16	804.06	643/80406	6.43
62	G22D13A2B	361/4	804.06 32.16	32 800	DURALİ ARSLAN İDRİS	-	- 32.16	361/16	804.06	3216/80406	32.16
67	G22D13A2B	361/4	804.06 6.43	32 4000	AYŞE FEZA GENÇ FEHMİ	-	- 6.43	361/16	804.06	643/80406	6.43
61	G22D13A2B	361/4	804.06 32.16	32 800	ALİ PARMAKSIZ AHMET	-	- 32.16	361/16	804.06	3216/80406	32.16
44	G22D13A2B	361/4	804.06 32.16	32 800	ALİ GENÇ HIDIR	-	- 32.16	361/16	804.06	3216/80406	32.16

Dilan KIRMIZI
Harita Mühendisi
Oda Sicil No:18779

TOPLAM ALAN : 5112.28
TOPLAM PAY : 5112.28
TOPLAM KAMULAŞTIRMA : 0.00
TOP. DÜZENLE. GİRMEYEN: 0.00
TOP. DÜZENLEMEYE GİREN: 5112.28

MAL SAHİPLERİ ARAŞTIRMA VE ÖZET FORMU

(KADASTRO PARSELİNE SIRALI)

TOPLAM ADA ALANI : 5112.28
O.KATILIM ORANI : 0.0000000
D.O.PAYI ORANI : 0.0000000

KADASTRO								İMAR			
SNo	Pafta	Ada/Par	Alan/Pay	Hisse	Malik/Baba Adı	Kamu	Dop/İTh	Ada/Par	Alan	Hisse	Pay
50	G22D13A2B	361/4	804.06 32.16	32 800	AHMET BEKİ ABDO	-	- 32.16	361/16	804.06	3216/80406	32.16
60	G22D13A2B	361/4	804.06 32.16	32 800	AFAQ HAMZAH LİLO LİLO HAMZAH	-	- 32.16	361/16	804.06	3216/80406	32.16
25	G22D13A2B	361/3	31.49 31.49	TAM	RAHMİ ODABAŞ AHMET	-	- 31.49	361/15	1340.01	3149/134001	31.49
115	G22D13A2B	361/2	16.84 2.00	60 504	ZERRİN GÜLSEN ODABAŞ MEHMET ZEKİ	-	- 2.00	361/15	1340.01	200/134001	2.00
113	G22D13A2B	361/2	16.84 1.54	46 504	YILDIRAY ODABAŞ SAMİ	-	- 1.54	361/15	1340.01	154/134001	1.54
116	G22D13A2B	361/2	16.84 8.69	260 504	HASAN ŞANLI MEHMET	-	- 8.69	361/15	1340.01	869/134001	8.69
114	G22D13A2B	361/2	16.84 1.54	46 504	BERİL ODABAŞ SAMİ	-	- 1.54	361/15	1340.01	154/134001	1.54
112	G22D13A2B	361/2	16.84 1.54	46 504	AYLİN ÇALIŞKAN SAMİ	-	- 1.54	361/15	1340.01	154/134001	1.54
111	G22D13A2B	361/2	16.84 1.54	46 504	AYBİKE SAFİYE ODABAŞ SAMİ	-	- 1.54	361/15	1340.01	153/134001	1.53
7	G22-D-13-A	361/1	487.62 23.22	24 504	ZİNNET HACIFAZLIOĞLU MEMİŞ	-	- 23.22	361/14	487.62	2322/48762	23.22
19	G22-D-13-A	361/1	487.62 30.96	32 504	YILMAZ AYDOĞAN İSMAİL METİN	-	- 30.96	361/14	487.62	3096/48762	30.96
6	G22-D-13-A	361/1	487.62 23.22	24 504	ÖZGÜL YERLİ ZÜLFİKAR	-	- 23.22	361/14	487.62	2322/48762	23.22

Dilan KIRMIZI
Harita Mühendisi
Oda Sicil No:18779

TOPLAM ALAN : 5112.28
TOPLAM PAY : 5112.28
TOPLAM KAMULAŞTIRMA : 0.00
TOP. DÜZENLE. GİRMEYEN: 0.00
TOP. DÜZENLEMEYE GİREN: 5112.28

MAL SAHİPLERİ ARAŞTIRMA VE ÖZET FORMU

(KADASTRO PARSELİNE SIRALI)

TOPLAM ADA ALANI : 5112.28
O.KATILIM ORANI : 0.0000000
D.O.PAYI ORANI : 0.0000000

KADASTRO								İMAR			
SNo	Pafta	Ada/Par	Alan/Pay	Hisse	Malik/Baba Adı	Kamu	Dop/İTh	Ada/Par	Alan	Hisse	Pay
13	G22-D-13-A	361/1	487.62 10.16	21 1008	NESLİHAN TOKMAK TİMUÇİN	-	- 10.16	361/14	487.62	1016/48762	10.16
2	G22-D-13-A	361/1	487.62 11.61	12 504	NAZAN YERLİ METİN	-	- 11.61	361/14	487.62	1161/48762	11.61
23	G22-D-13-A	361/1	487.62 11.61	12 504	METİN GÜNDOĞDU ABİT	-	- 11.61	361/14	487.62	1161/48762	11.61
22	G22-D-13-A	361/1	487.62 30.96	32 504	METİN GÜNDOĞDU ABİT	-	- 30.96	361/14	487.62	3096/48762	30.96
5	G22-D-13-A	361/1	487.62 23.22	24 504	MERYEM ERDOĞAN MUSTAFA	-	- 23.22	361/14	487.62	2322/48762	23.22
15	G22-D-13-A	361/1	487.62 27.09	28 504	MELDA DÖLARSLAN YAŞAR BİROL	-	- 27.09	361/14	487.62	2709/48762	27.09
9	G22-D-13-A	361/1	487.62 23.22	24 504	LEYLA AKAGÜNDÜZ CEMAL	-	- 23.22	361/14	487.62	2322/48762	23.22
8	G22-D-13-A	361/1	487.62 23.22	24 504	LEYLA AKAGÜNDÜZ CEMAL	-	- 23.22	361/14	487.62	2322/48762	23.22
11	G22-D-13-A	361/1	487.62 27.09	28 504	KAMİL SAMİM TEKER SALİH	-	- 27.09	361/14	487.62	2709/48762	27.09
1	G22-D-13-A	361/1	487.62 23.22	24 504	HEDİYE PUNAR İSMAİL	-	- 23.22	361/14	487.62	2322/48762	23.22
21	G22-D-13-A	361/1	487.62 23.22	24 504	HASAN ŞANLI MEHMET	-	- 23.22	361/14	487.62	2322/48762	23.22
4	G22-D-13-A	361/1	487.62 23.22	24 504	HAFİZE ELİF GÜRLER AHMET	-	- 23.22	361/14	487.62	2322/48762	23.22

Dilan KIRMIZI
Harita Mühendisi
Oda Sicil No:18779

TOPLAM ALAN : 5112.28
TOPLAM PAY : 5112.28
TOPLAM KAMULAŞTIRMA : 0.00
TOP. DÜZENLE. GİRMEYEN: 0.00
TOP. DÜZENLEMEYE GİREN: 5112.28

MAL SAHİPLERİ ARAŞTIRMA VE ÖZET FORMU

(KADASTRO PARSELİNE SIRALI)

TOPLAM ADA ALANI : 5112.28
O.KATILIM ORANI : 0.0000000
D.O.PAYI ORANI : 0.0000000

KADASTRO								İMAR			
SNo	Pafta	Ada/Par	Alan/Pay	Hisse	Malik/Baba Adı	Kamu	Dop/İTh	Ada/Par	Alan	Hisse	Pay
12	G22-D-13-A	361/1	487.62 6.77	7 504	GÜLDİGAR TOKMAK LUTFU	-	- 6.77	361/14	487.62	677/48762	6.77
16	G22-D-13-A	361/1	487.62 30.96	32 504	EMEL BALKIŞ ETHEM	-	- 30.96	361/14	487.62	3096/48762	30.96
14	G22-D-13-A	361/1	487.62 10.16	21 1008	DENİZ TAMER TİMUÇİN	-	- 10.16	361/14	487.62	1016/48762	10.16
10	G22-D-13-A	361/1	487.62 30.96	32 504	DENİZ SAĞLAMDİLEK YAHYA	-	- 30.96	361/14	487.62	3096/48762	30.96
3	G22-D-13-A	361/1	487.62 11.61	12 504	ÇİĞDEM AKBAŞ METİN	-	- 11.61	361/14	487.62	1161/48762	11.61
18	G22-D-13-A	361/1	487.62 25.12	3168 61488	AYBİKE SAFİYE ODABAŞ SUBAŞI	-	- 25.12	361/14	487.62	2512/48762	25.12
17	G22-D-13-A	361/1	487.62 5.84	1472 122976	AYBİKE SAFİYE ODABAŞ SAMİ	-	- 5.84	361/14	487.62	584/48762	5.84
20	G22-D-13-A	361/1	487.62 30.96	32 504	ACUN MURAT TEKİN ABDULLAH	-	- 30.96	361/14	487.62	3096/48762	30.96

Dilan KIRMIZI
Harita Mühendisi
Oda Sicil No:18779

DOP HESABI

Toplam Tahsis	=	5112.28
Toplam İmar Ada Alanı	=	5112.28
Toplam Ortak Katılım Alanı	=	0.00
Toplam Düzenlemeye Giren (Dopal)	=	0.00
Toplam Düzenlemeye Giren (Dopalma)	=	5112.28
Toplam Kamulaştırılan Alan	=	0.00
Toplam Bağışlanan Alan	=	0.00
Toplam Kadastro Parsel Alanı	=	5112.28
Toplam Pay	=	5112.28

Düzenleme Ortaklık Payı Hesabı

Düzenlemeye Giren Alanlar (R1)	=	0.00
Eski DOPO > Proje DOPO Alanlar (D1)	=	0.00
İmar Alanları (R2)	=	5112.28
Eski DOPO > Proje DOPO Tahsisler (D2)	=	0.00
DOP Alınmayan Alanlar (R3)	=	5112.28
Düzenleme Ortaklık Payı	=	(R1 - D1 - R2 + D2 + R3) / (R1-D1)

Ortak Katılım Oranı	=	0.0000000
Düzenleme Ortaklık Payı Oranı (DOPO)	=	0.0000000
DOPO (OKO ile birlikte)	=	0.0000000
Maksimum Dop Oranı	=	0.45

Dilan KIRMIZI
Harita Mühendisi
Oda Sicil No:18779

İLİ : YALOVA
İLÇESİ : ÇINARCIK
KÖYÜ/MAHALLESİ: ÇINARCIK
T.C. ÇINARCIK BELEDİYESİ NOLU UYGULAMA SAHASI

ÖZET CETVELİ

KADASTRO

Ada/Par	Alan	Kamu.	Y.Terk	D.Girmeyen	Dopal	Dopalma	Dop	İ.Tahsis
361/1	487.62	-	-	-	0.00	487.62	0.00	487.62
361/2	16.84	-	-	-	0.00	16.85	0.00	16.84
361/3	31.49	-	-	-	0.00	31.49	0.00	31.49
361/4	804.06	-	-	-	0.00	804.06	0.00	804.06
361/5	312.87	-	-	-	0.00	312.87	0.00	312.87
361/6	240.79	-	-	-	0.00	240.79	0.00	240.79
361/7	496.07	-	-	-	0.00	496.07	0.00	496.07
361/9	1291.68	-	-	-	0.00	1291.68	0.00	1291.68
361/10	217.78	-	-	-	0.00	217.78	0.00	217.78
361/11	243.16	-	-	-	0.00	243.17	0.00	243.16
361/12	251.31	-	-	-	0.00	251.31	0.00	251.31
361/13	244.84	-	-	-	0.00	244.83	0.00	244.84
849/1	473.77	-	-	-	-	473.76	0.00	473.77

İMAR

AdaNo	Alan
361	5112.28

KADASTRO TOPLAMLARI

Toplam Pay	Toplam Alan	Top Kamu	Toplam Y.Terk	Toplam D.Girmeyen	Toplam Dopal	Top. Düz. Giren Dopalma	Dop	Toplam Tahsis
5112.28	5112.28	0.00	-	0.00	0.00	5112.28	0.00	5112.28

İMAR

Toplam Alan
5112.28

Düzenleme Ortaklık Payı Hesabı

Düzenlemeye Giren Alanlar (R1)	=	0.00
Eski DOPO > Proje DOPO Alanlar (D1)	=	0.00
İmar Alanları (R2)	=	5112.28
Eski DOPO > Proje DOPO Tahsisler (D2)	=	0.00
DOP Alınmayan Alanlar (R3)	=	5112.28
Düzenleme Ortaklık Payı	=	(R1 - D1 - R2 + D2 + R3) / (R1-D1)
Ortak Katılım Oranı	=	0.0000000
Düzenleme Ortaklık Payı Oranı (DOPO)	=	0.0000000
DOPO (OKO ile birlikte)	=	0.0000000
Maksimum Dop Oranı	=	0.45

Dilan KIRMIZI
Harita Mühendisi
Oda Sicil No:18779

T. C ÇINARCIK BEL[illegible]YESİ DÜZENLEME SAHASI SAYFA NO: 1

361 NUMARALI ADA DAĞITIM CETVELİ

KADS. ADA	361	361	361	361	361	361	361	361	361	361	361	361	
KADS. PAR	1	2	3	4	5	6	7	9	10	11	12	13	
İ.Parseli													ALAN
14	487.62												
15		16.84	31.49					1291.68					
16				804.06									
17					312.87	240.79							
18							496.07						
19													
20									217.78				
21										243.16			
22											251.31		
23												244.84	
ALAN	487.62	16.84	31.49	804.06	312.87	240.79	496.07	1291.68	217.78	243.16	251.31	244.84	
DiğADALAR													
İ.TAHSİS	487.62	16.84	31.49	804.06	312.87	240.79	496.07	1291.68	217.78	243.16	251.31	244.84	
KAMULAŞ.	-	-	-	-	-	-	-	-	-	-	-	-	
DOP													
DGİREN	487.62	16.84	31.49	804.06	312.87	240.79	496.07	1291.68	217.78	243.16	251.31	244.84	
DGİRMEYEN	-	-	-	-	-	-	-	-	-	-	-	-	
TAPUALANI	487.62	16.84	31.49	804.06	312.87	240.79	496.07	1291.68	217.78	243.16	251.31	244.84	

Cetveli Tanzim Eden			Cetveli Kontrol Eden			Cetveli Tasdik Eden		
İsim	Tarih	İmza	İsim	Tarih	İmza	İsim	Tarih	İmza

	İmar Tatbikat Planı Tasdiki		Parselasyon Haritasının Tasdiki		İlanın Neşri		İlanın Tahtaya	
	Bel. Mec.	Bakanlık	Belediye Encümeni		Gazetesi	Gazetesi	Asılması	İndirilmesi
Tarih								
Sayı								

Dilan KIRMIZI
Harita Mühendisi

T. C ÇINARCIK BELEDİYESİ DÜZENLEME SAHASI SAYFA NO: 2

361 NUMARALI ADA DAĞITIM CETVELİ

KADS. ADA	849												
KADS. PAR	1												
İ.Parseli													ALAN
14													487.62
15													1340.01
16													804.06
17													553.66
18													496.07
19	473.77												473.77
20													217.78
21													243.16
22													251.31
23													244.84
ALAN	473.77												5112.28
DiğADALAR													
İ.TAHSİS	473.77												5112.28
KAMULAŞ.	-												
DOP													
DGİREN	473.77												5112.28
DGİRMEYEN	-												
TAPUALANI	473.77												5112.28

Cetveli Tanzim Eden			Cetveli Kontrol Eden			Cetveli Tasdik Eden		
İsim	Tarih	İmza	İsim	Tarih	İmza	İsim	Tarih	İmza

	İmar Tatbikat Tasdiki Planı		Parselasyon Haritasının Tasdiki		İlanın Neşri		İlanın Tahtaya	
	Bel. Mec.	Bakanlık	Belediye Encümeni		Gazetesi	Gazetesi	Asılması	İndirilmesi
Tarih								
Sayı								

Dilan KIRMIZI
Harita Mühendisi

UYGULAMA SAHASI TAHSİS CETVELİ

KADASTRO		İMAR ADA NO												K.Par T
Ada	Par	361												
361	1	487.62												487.62
361	2	16.84												16.84
361	3	31.49												31.49
361	4	804.06												804.06
361	5	312.87												312.87
361	6	240.79												240.79
361	7	496.07												496.07
361	9	1291.68												1291.68
361	10	217.78												217.78
361	11	243.16												243.16
361	12	251.31												251.31
361	13	244.84												244.84
849	1	473.77												473.77
Toplam		5112.28												5112.28

Dilan KIRMIZI
Harita Mühendisi
Oda Sicil No:18779

TOPLAM ALAN : 5112.28
TOPLAM PAY : 5112.28
TOPLAM KAMULAŞTIRMA : 0.00
TOP. DÜZENLE. GİRMEYEN: 0.00
TOP. DÜZENLEMEYE GİREN: 5112.28

T E S C İ L E E S A S
D A Ğ I T I M C E T V E L İ
(İMAR PARSELİNE SIRALI)

TOPLAM ADA ALANI : 5112.28
O.KATILIM ORANI : 0.0000000
D.O.PAYI ORANI : 0.0000000

K A D A S T R O											İ M A R						
SNo	Syf.	Ada/Par	Alan	Malik	Baba Adı	Hissesi	Pay	Giren	Girmyn	Dop	Tahsis	Ada/Par	Alan	Hisse	Açıklama (Kad)	Açıklama (İmar)	Cinsi	PaftaNo
1	-	361/1	487.62	HEDİYE PUNAR	İSMAİL	24/504	23.22	-	-	-	23.22	361/14	487.62	2322/48762			ARSA	G22D13A2B
2	-	361/1	487.62	NAZAN YERLİ	METİN	12/504	11.61	-	-	-	11.61			1161/48762				
3	-	361/1	487.62	ÇİĞDEM AKBAŞ	METİN	12/504	11.61	-	-	-	11.61			1161/48762				
4	-	361/1	487.62	HAFİZE ELİF GÜRLER	AHMET	24/504	23.22	-	-	-	23.22			2322/48762				
5	-	361/1	487.62	MERYEM ERDOĞAN	MUSTAFA	24/504	23.22	-	-	-	23.22			2322/48762				
6	-	361/1	487.62	ÖZGÜL YERLİ	ZÜLFİKAR	24/504	23.22	-	-	-	23.22			2322/48762				
7	-	361/1	487.62	ZİNNET HACIFAZLIOĞLU	MEMİŞ	24/504	23.22	-	-	-	23.22			2322/48762				
8	-	361/1	487.62	LEYLA AKAGÜNDÜZ	CEMAL	24/504	23.22	-	-	-	23.22			2322/48762				
9	-	361/1	487.62	LEYLA AKAGÜNDÜZ	CEMAL	24/504	23.22	-	-	-	23.22			2322/48762				
10	-	361/1	487.62	DENİZ SAĞLAMDİLEK	YAHYA	32/504	30.96	-	-	-	30.96			3096/48762				
11	-	361/1	487.62	KAMİL SAMİM TEKER	SALİH	28/504	27.09	-	-	-	27.09			2709/48762				
12	-	361/1	487.62	GÜLDİGAR TOKMAK	LÜTFÜ	7/504	6.77	-	-	-	6.77			677/48762				
13	-	361/1	487.62	NESLİHAN TOKMAK	TİMUÇİN	21/1008	10.16	-	-	-	10.16			1016/48762				
14	-	361/1	487.62	DENİZ TAMER	TİMUÇİN	21/1008	10.16	-	-	-	10.16			1016/48762				
15	-	361/1	487.62	MELDA DÖLARSLAN	YAŞAR BİROL	28/504	27.09	-	-	-	27.09			2709/48762				
16	-	361/1	487.62	EMEL BALKIŞ	ETHEM	32/504	30.96	-	-	-	30.96			3096/48762				
17	-	361/1	487.62	AYBİKE SAFİYE ODABAŞ	SAMİ	1472/122976	5.84	-	-	-	5.84			584/48762				
18	-	361/1	487.62	AYBİKE SAFİYE ODABAŞ	SUBAŞI	3168/61488	25.12	-	-	-	25.12			2512/48762				
19	-	361/1	487.62	YILMAZ AYDOĞAN	İSMAİL METİN	32/504	30.96	-	-	-	30.96			3096/48762				
20	-	361/1	487.62	ACUN MURAT TEKİN	ABDULLAH	32/504	30.96	-	-	-	30.96			3096/48762				
21	-	361/1	487.62	HASAN SANLI	MEHMET	24/504	23.22	-	-	-	23.22			2322/48762				
22	-	361/1	487.62	METİN GÜNDOĞDU	ABİT	32/504	30.96	-	-	-	30.96			3096/48762				
23	-	361/1	487.62	METİN GÜNDOĞDU	ABİT	12/504	11.61	-	-	-	11.61			1161/48762				
111	-	361/2	16.84	AYBİKE SAFİYE ODABAŞ	SAMİ	46/504	1.54	-	-	-	1.54	361/15	1340.01	153/134001			ARSA	G22D13A2B
112	-	361/2	16.84	AYLİN ÇALIŞKAN	SAMİ	46/504	1.54	-	-	-	1.54			154/134001				
113	-	361/2	16.84	YILDIRAY ODABAŞ	SAMİ	46/504	1.54	-	-	-	1.54			154/134001				
114	-	361/2	16.84	BERİL ODABAŞ	SAMİ	46/504	1.54	-	-	-	1.54			154/134001				
115	-	361/2	16.84	ZERRİN GÜLSEN ODABAŞ	MEHMET ZEKİ	60/504	2.00	-	-	-	2.00			200/134001				
116	-	361/2	16.84	HASAN SANLI	MEHMET	260/504	8.69	-	-	-	8.69			869/134001				
25	-	361/3	31.49	RAHMİ ODABAŞ	AHMET	TAM	31.49	-	-	-	31.49			3149/134001				
27	-	361/9	1291.68	NUH SİNAN GENÇ	FARUK	1/2	645.84	-	-	-	645.84			64584/134001				
28	-	361/9	1291.68	NUH GENÇ	AHMET	1/2	645.84	-	-	-	645.84			64584/134001				

Dilan KIRMIZI
Harita Mühendisi
Oda Sicil No:18779

TOPLAM ALAN : 5112.28
TOPLAM PAY : 5112.28
TOPLAM KAMULAŞTIRMA : 0.00
TOP. DÜZENLE. GİRMEYEN: 0.00
TOP. DÜZENLEMEYE GİREN: 5112.28

TESCİLE ESAS DAĞITIM CETVELİ

(İMAR PARSELİNE SIRALI)

TOPLAM ADA ALANI : 5112.28
O.KATILIM ORANI : 0.0000000
D.O.PAYI ORANI : 0.0000000

KADASTRO											İMAR							
SNo	Syf.	Ada/Par	Alan	Malik	Baba Adı	Hissesi	Pay	Giren	Girmyn	Dop	Tahsis	Ada/Par	Alan	Hisse	Açıklama (Kad)	Açıklama (İmar)	Cinsi	PaftaNo
35	-	361/4	804.06	SADİ BAŞOĞLU	İBRAHİM	32/800	32.16	-	-	-	32.16	361/16	804.06	3216/80406			ARSA	G22D13A2B
36	-	361/4	804.06	PINAR TEMİZSOY	ŞAHVELET	32/800	32.16	-	-	-	32.16			3216/80406				
37	-	361/4	804.06	YAĞMUR GÜNGÖR	YILMAZ	16/800	16.08	-	-	-	16.08			1608/80406				
38	-	361/4	804.06	TAMER GÜNGÖR	YILMAZ	16/800	16.08	-	-	-	16.08			1608/80406				
39	-	361/4	804.06	HATİCE SEVGİN ZOBİ	REMZİ VURAL	16/800	16.08	-	-	-	16.08			1608/80406				
40	-	361/4	804.06	NECİBE İDİL TUNA	MEHMET ÖMÜR	16/800	16.08	-	-	-	16.08			1608/80406				
41	-	361/4	804.06	SERAY GÜREL	AHMET CEVDET	32/800	32.16	-	-	-	32.16			3216/80406				
42	-	361/4	804.06	MUSTAFA BÖLÜK	HÜSEYİN	32/800	32.16	-	-	-	32.16			3216/80406				
43	-	361/4	804.06	ESİN ÇELİKKURGAN	HASAN	32/800	32.16	-	-	-	32.16			3216/80406				
44	-	361/4	804.06	ALİ GENÇ	HIDIR	32/800	32.16	-	-	-	32.16			3216/80406				
45	-	361/4	804.06	FULYA ÖZDUYGU	RIFKI	32/800	32.16	-	-	-	32.16			3216/80406				
46	-	361/4	804.06	MURAT GAZEROĞLU	NURAN	96/6400	12.06	-	-	-	12.06			1206/80406				
47	-	361/4	804.06	SERCAN GAZEROĞLU	NURAN	96/6400	12.06	-	-	-	12.06			1206/80406				
48	-	361/4	804.06	NURAN GAZEROĞLU	AGOP	32/3200	8.04	-	-	-	8.04			804/80406				
49	-	361/4	804.06	MEHMET EMİN ÖVÜNEN	MEHMET	32/800	32.16	-	-	-	32.16			3216/80406				
50	-	361/4	804.06	AHMET BEKİ	ABDO	32/800	32.16	-	-	-	32.16			3216/80406				
51	-	361/4	804.06	SERAY GÜREL	AHMET CEVDET	13/800	13.07	-	-	-	13.07			1307/80406				
52	-	361/4	804.06	SERAY GÜREL	AHMET CEVDET	13/800	13.07	-	-	-	13.07			1307/80406				
53	-	361/4	804.06	SERAY GÜREL	AHMET CEVDET	13/800	13.07	-	-	-	13.07			1307/80406				
54	-	361/4	804.06	SERAY GÜREL	AHMET CEVDET	13/800	13.07	-	-	-	13.07			1307/80406				
55	-	361/4	804.06	SERAY GÜREL	AHMET CEVDET	13/800	13.07	-	-	-	13.07			1307/80406				
56	-	361/4	804.06	SERAY GÜREL	AHMET CEVDET	11/800	11.06	-	-	-	11.06			1106/80406				
57	-	361/4	804.06	SERAY GÜREL	AHMET CEVDET	10/800	10.05	-	-	-	10.05			1005/80406				
58	-	361/4	804.06	SERAY GÜREL	AHMET CEVDET	10/800	10.05	-	-	-	10.05			1005/80406				
59	-	361/4	804.06	SİBEL KARATAŞ	ABDULLAH	32/800	32.16	-	-	-	32.16			3216/80406				
60	-	361/4	804.06	AFAQ HAMZAH LİLO LİLO	HAMZAH	32/800	32.16	-	-	-	32.16			3216/80406				
61	-	361/4	804.06	ALİ PARMAKSIZ	AHMET	32/800	32.16	-	-	-	32.16			3216/80406				
62	-	361/4	804.06	DURALİ ARSLAN	İDRİS	32/800	32.16	-	-	-	32.16			3216/80406				
63	-	361/4	804.06	FERİHA SÖZER	FEHMİ	32/4000	6.43	-	-	-	6.43			643/80406				
64	-	361/4	804.06	EMİNE FERAY GENÇ	FEHMİ	32/4000	6.43	-	-	-	6.43			643/80406				
65	-	361/4	804.06	FERHAN GENÇ	FEHMİ	32/4000	6.43	-	-	-	6.43			643/80406				
66	-	361/4	804.06	MEHMET FAHİR GENÇ	FEHMİ	32/4000	6.43	-	-	-	6.43			643/80406				
67	-	361/4	804.06	AYŞE FEZA GENÇ	FEHMİ	32/4000	6.43	-	-	-	6.43			643/80406				
68	-	361/4	804.06	ZEHRA DEĞİRMENCİOĞLU	HAMİ	32/800	32.16	-	-	-	32.16			3216/80406				

Dilan KIRMIZI
Harita Mühendisi
Oda Sicil No:18779

TOPLAM ALAN : 5112.28
TOPLAM PAY : 5112.28
TOPLAM KAMULAŞTIRMA : 0.00
TOP. DÜZENLE. GİRMEYEN: 0.00
TOP. DÜZENLEMEYE GİREN: 5112.28

T E S C İ L E E S A S
D A Ğ I T I M C E T V E L İ
(İMAR PARSELİNE SIRALI)

TOPLAM ADA ALANI : 5112.28
O.KATILIM ORANI : 0.0000000
D.O.PAYI ORANI : 0.0000000

K A D A S T R O											İ M A R						
SNo	Syf.	Ada/Par	Alan	Malik	Baba Adı	Hissesi	Pay	Giren	Girmyn	Dop	Tahsis	Ada/Par	Alan	Hisse	Açıklama (Kad)	Açıklama (İmar)	Cinsi	PaftaNo
69	-	361/4	804.06	RABİYE SÜLEYMANOĞLU	MEHMET	32/800	32.16	-	-	-	32.16			3216/80406				
70	-	361/4	804.06	OYA ÖZKÖK	ŞÜKRÜ BÜLENT	32/800	32.16	-	-	-	32.16			3216/80406				
71	-	361/4	804.06	MUHAMMET ÇEVİR	ŞABAN	32/800	32.16	-	-	-	32.16			3216/80406				
72	-	361/4	804.06	ERCAN ARSLAN	EYYUP	32/800	32.16	-	-	-	32.16			3216/80406				
24	-	361/5	312.87	ABDURRAHMAN GÜLSOY	FEHMİ	TAM	312.87	-	-	-	312.87	361/17	553.66	31287/55366			ARSA	G22D13A2B
34	-	361/6	240.79	ABDURRAHMAN GÜLSOY	FEHMİ	TAM	240.79	-	-	-	240.79			24079/55366				
26	-	361/7	496.07	SUZAN LOSSAU	MUSTAFA	1/4	124.02	-	-	-	124.02	361/18	496.07	12402/49607			ARSA	G22D13A2B
29	-	361/7	496.07	LEYLA YEŞİLOVA	MUSTAFA	1/4	124.02	-	-	-	124.02			12402/49607				
30	-	361/7	496.07	HASAN YEŞİLOVA	MUSTAFA	1/4	124.02	-	-	-	124.02			12402/49607				
31	-	361/7	496.07	DAGMAR YEŞİLOVA	WILLEY	1/4	124.02	-	-	-	124.02			12402/49607				
102	-	849/1	473.77	HÜSEYİN ALTUN	OSMAN	16/116	65.35	-	-	-	65.35	361/19	473.77	6536/47377			ARSA	G22D13A2B
103	-	849/1	473.77	HASAN MUTLU	MUSTAFA	20/116	81.68	-	-	-	81.68			8168/47377				
104	-	849/1	473.77	AYŞE TONUN	SABRİ	12/116	49.01	-	-	-	49.01			4901/47377				
105	-	849/1	473.77	TAHİR TAŞKIRAN	ZEKERİYA	11/232	22.46	-	-	-	22.46			2246/47377				
106	-	849/1	473.77	NİGAR DURMUŞ	İSMAİL HAKKI	11/232	22.46	-	-	-	22.46			2246/47377				
107	-	849/1	473.77	MURAT PIRNALCI	HÜSEYİN	12/116	49.01	-	-	-	49.01			4901/47377				
108	-	849/1	473.77	COŞKUN SAĞLAM	MUSTAFA	11/116	44.93	-	-	-	44.93			4493/47377				
109	-	849/1	473.77	CEM ÖZTÜRK	CEMİL	17/116	69.43	-	-	-	69.43			6943/47377				
110	-	849/1	473.77	YILDIZ FROTSCHER	FARUK	17/116	69.43	-	-	-	69.43			6943/47377				
33	-	361/10	217.78	ABDURRAHMAN GÜLSOY	FEHMİ	TAM	217.78	-	-	-	217.78	361/20	217.78	TAM			ARSA	G22D13A2B
73	-	361/11	243.16	DİLEK KUCUR	ALAATTİN	56/960	14.18	-	-	-	14.18	361/21	243.16	1417/24316			ARSA	G22D13A2B
74	-	361/11	243.16	SAKİNE AKTÜRK	MEHMET	56/4800	2.84	-	-	-	2.84			283/24316				
75	-	361/11	243.16	SALAHATTİN ÜNLÜ	MEMET İSMET	56/4800	2.84	-	-	-	2.84			284/24316				
76	-	361/11	243.16	ATİLLA ÖZTÜRK	MEHMET	56/4800	2.84	-	-	-	2.84			284/24316				
77	-	361/11	243.16	AYHAN ÖZTÜRK	MEHMET	56/4800	2.84	-	-	-	2.84			284/24316				
78	-	361/11	243.16	KUBİLAY ÖZTÜRK	MEHMET	56/4800	2.84	-	-	-	2.84			284/24316				
79	-	361/11	243.16	MANSUR YÜKSEK	ASIM	72/960	18.24	-	-	-	18.24			1824/24316				
80	-	361/11	243.16	HÜSEYİN TEL	TALİP	72/960	18.24	-	-	-	18.24			1824/24316				
81	-	361/11	243.16	GÜLSEN HAMARAT	BEKİR	88/960	22.29	-	-	-	22.29			2229/24316				

Dilan KIRMIZI
Harita Mühendisi
Oda Sicil No:18779

İLİ :YALOVA
İLÇESİ :ÇINARCIK
KÖY/MAH. :ÇINARCIK
BELEDİYESİ :ÇINARCIK
PAFTANO :G22D13A2B

T E S C İ L
S A Y F A S I

ADANO : 361

Clt	Syf	ParNo	Alan			Cinsi	Hisse	KADASTRO					BBNo		
			He.	M2	Dm2			KAda	KPar	Cilt	Syf.	Maliki : Babası			
		14	0	0487	62	ARSA									
							24/ 504	361/1	Musterek			(SN:166724806) HEDİYE PUNAR : İSMAİL Kızı KN:30535883410 1 / 1	1		
							24/ 504	361/1	Musterek			(SN:187943934) NAZAN YERLİ : METİN Kızı KN:37552646042 1 / 2	2		
							24/ 504	361/1	Musterek			(SN:187943991) ÇİĞDEM AKBAŞ : METİN Kızı KN:37558645834 1 / 2	2		
							24/ 504	361/1	Musterek			(SN:195347760) HAFİZE ELİF GÜRLER : AHMET Kızı KN:11855693750 1 / 1	3		
							24/ 504	361/1	Musterek			(SN:148596684) SAİME NURAN YURTSEVEN : SÜLEYMAN Kızı KN:45652387 1 / 1	4		
							24/ 504	361/1	Musterek			(SN:148605116) ÖZGÜL YERLİ : ZÜLFİKAR Kızı KN:37570645478 1 / 1	5		
							24/ 504	361/1	Musterek			(SN:162268755) ZİNNET HACIFAZLIOĞLU : MEMİŞ Kızı KN:53779606294 1 / 1	6		
							24/ 504	361/1	Musterek			(SN:148606986) LEYLA AKAGÜNDÜZ : CEMAL Kızı KN:15478838970 1 / 1	7		
							24/ 504	361/1	Musterek			(SN:148550005) LEYLA AKAGÜNDÜZ : CEMAL Kızı KN:15478838970 1 / 1	8		
							32/ 504	361/1	Musterek			(SN:148550006) DENİZ SAĞLAMDİLEK : YAHYA Kızı KN: 1 / 1	9		
							28/ 504	361/1	Musterek			(SN:148593330) KAMİL SAMİM TEKER : SALİH Oğlu KN:15944384154 1 / 1	10		
							28/ 504	361/1	Istirak			(SN:192873465) GÜLDİGAR TOKMAK : LÜTFÜ Kızı KN:18482253104 1 / 4	11		
							28/ 504	361/1	Istirak			(SN:192873477) NESLİHAN TOKMAK : TİMUÇİN Kızı KN:18479253278 3 / 8	11		
							28/ 504	361/1	Istirak			(SN:192873492) DENİZ TAMER : TİMUÇİN Kızı KN:18476253332 3 / 8	11		
							28/ 504	361/1	Musterek			(SN:148550008) MELDA DÖLARSLAN : YAŞAR BİROL Kızı KN:51403163564 1 / 1	12		
							32/ 504	361/1	Musterek			(SN:148550009) EMEL BALKIŞ : ETHEM Kızı KN:46417970840 1 / 1	13		
							32/ 504	361/1	Musterek			(SN:148516885) AYBİKE SAFİYE ODABAŞ : SAMİ Kızı KN:48403270996 46/ 244	14		
							32/ 504	361/1	Musterek			(SN:175021171) AYBİKE SAFİYE SUBAŞI : SAMİ Kızı KN:48403270996 99/ 122	14		
							32/ 504	361/1	Musterek			(SN:148550013) YILMAZ AYDOĞAN : İSMAİL METİN Oğlu KN:34808358100 1 / 1	15		
							32/ 504	361/1	Musterek			(SN:158031127) ACUN MURAT TEKİN : ABDULLAH Oğlu KN:39196592082 1 / 1	16		
							24/ 504	361/1	Musterek			(SN:148612322) HASAN ŞANLI : MEHMET Oğlu KN:35006351238 1 / 1	17		
							32/ 504	361/1	Musterek			(SN:160328356) METİN GÜNDOĞDU : ABİT Oğlu KN:20669356096 1 / 1	18		
							12/ 504	361/1	Musterek			(SN:160328356) METİN GÜNDOĞDU : ABİT Oğlu KN:20669356096 1 / 1	19		
		15	0	1340	01	ARSA	153/134001	361 / 2				- AYBİKE SAFİYE ODABAŞ SAMİ			
							154/134001	361 / 2				- AYLİN ÇALIŞKAN SAMİ			
							154/134001	361 / 2				- BERİL ODABAŞ SAMİ			
							869/134001	361 / 2				- HASAN ŞANLI MEHMET			
							154/134001	361 / 2				- YILDIRAY ODABAŞ SAMİ			
							200/134001	361 / 2				- ZERRİN GÜLSEN ODABAŞ MEHMET ZEKİ			
							3149/134001	361 / 3				- RAHMİ ODABAŞ AHMET			
							64584/134001	361 / 9				- NUH GENÇ AHMET			
							64584/134001	361 / 9				- NUH SİNAN GENÇ FARUK			
		16	0	0804	06	ARSA	32/ 800	361/4	Musterek			(SN:148587811) SADİ BAŞOĞLU : İBRAHİM Oğlu KN:18772909070 1 / 1	1	A	1
							32/ 800	361/4	Musterek			(SN:148613453) SİBEL KARATAŞ : ABDULLAH Kızı KN:54967078916 1 / 1	ZEMİN	B	1
							32/ 800	361/4	Musterek			(SN:194197460) PINAR TEMİZSOY : ŞAHVELET Kızı KN:44074874884 1 / 1	1	A	2
							32/ 800	361/4	Musterek			(SN:176243580) AFAQ HAMZAH LILO LILO : HAMZAH Kızı KN:99336376736 1 / 1	ZEMİN	B	2
							32/ 800	361/4	Istirak			(SN:173757619) YAĞMUR GÜNGÖR : YILMAZ Oğlu KN:21050813044 1 / 2	1	A	3
								361/4	Istirak			(SN:173757634) TAMER GÜNGÖR : YILMAZ Oğlu KN:21047813118 1 / 2	1	A	3
							32/ 800	361/4	Musterek			(SN:49959759) ALİ PARMAKSIZ : AHMET Oğlu KN:67831157570 1 / 1	1	B	3
							32/ 800	361/4	Musterek			(SN:148615392) HATİCE SEVGİN ZOBİ : REMZİ VURAL Kızı KN:3327742929 2 / 4	1	A	4
							32/ 800	361/4	Musterek			(SN:164735464) NECİBE İDİL TUNA : MEHMET ÖMÜR Kızı KN:49720209126 1 / 2	1	A	4
							32/ 800	361/4	Musterek			(SN:148587830) DURALİ ARSLAN : İDRİS Oğlu KN:14503516678 1 / 1	1	B	4
							32/ 800	361/4	Musterek			(SN:176657262) SERAY GÜREL : AHMET CEVDET Kızı KN:41489135128 1 / 1	2	A	5
							32/ 800	361/4	Istirak			(SN:11408657) FERİHA SÖZER : FEHMİ Kızı KN:32845292746 1 / 5	2	B	5
								361/4	Istirak			(SN:11408661) EMİNE FERAY GENÇ : FEHMİ Kızı KN:12983565414 1 / 5	2	B	5
								361/4	Istirak			(SN:166152548) FERHAN GENÇ : FEHMİ Kızı KN:13016564398 1 / 5	2	B	5
								361/4	Istirak			(SN:166152593) MEHMET FAHİR GENÇ : FEHMİ Oğlu KN:12980565578 1 / 5	2	B	5
								361/4	Istirak			(SN:166152606) AYŞE FEZA GENÇ : FEHMİ Kızı KN:14710028452 1 / 5	2	B	5
							32/ 800	361/4	Musterek			(SN:200213629) MUSTAFA BÖLÜK : HÜSEYİN Oğlu KN:39319361588 1 / 1	2	A	6
							32/ 800	361/4	Musterek			(SN:148587832) ZEHRA DEĞİRMENCİOĞLU : HAMİ Kızı KN:22469646582 1 / 1	2	B	6
							32/ 800	361/4	Musterek			(SN:148587815) ESİN ÇELİKKURGAN : HASAN Kızı KN:29140911052 1 / 1	3	A	7
							32/ 800	361/4	Musterek			(SN:148587833) RABİYE SÜLEYMANOĞLU : MEHMET Kızı KN:26093531290 1 / 1	3	B	7
							32/ 800	361/4	Musterek			(SN:148587816) ALİ GENÇ : HIDIR Oğlu KN:12734984402 1 / 1	3	A	8
							32/ 800	361/4	Musterek			(SN:148617216) OYA ÖZKÖK : ŞÜKRÜ BÜLENT Kızı KN:35389708216 1 / 1	3	B	8
							32/ 800	361/4	Musterek			(SN:181758379) FULYA ÖZDUYGU : RIFKI Kızı KN:31876852448 1 / 1	3	A	9
							32/ 800	361/4	Musterek			(SN:199729012) MUHAMMET ÇEVİR : ŞABAN Oğlu KN:27994827840 1 / 1	4	B	9
							32/ 800	361/4	Istirak			(SN:190784670) MURAT GAZEROĞLU : NURAN Oğlu KN:16919306140 3 / 8	4	A	10
								361/4	Istirak			(SN:190784683) SERCAN GAZEROĞLU : NURAN Oğlu KN:16916306204 3 / 8	4	A	10
								361/4	Istirak			(SN:190784695) NURAN GAZEROĞLU : AGOP Oğlu KN:16928305868 1 / 4	4	A	10
							32/ 800	361/4	Musterek			(SN:148587834) ERCAN ARSLAN : EYYUP Oğlu KN:14536515594 1 / 1	4	B	10
							32/ 800	361/4	Musterek			(SN:148587818) MEHMET EMİN ÖVÜNEN : MEHMET Oğlu KN:12565786886 1 / 1	4	A	11
							32/ 800	361/4	Musterek			(SN:148587819) AHMET BEKİ : ABDO Oğlu KN:37411968032 1 / 1	4	A	12
							13/ 800	361/4	Musterek			(SN:176657262) SERAY GÜREL : AHMET CEVDET Kızı KN:41489135128 1 / 1	ZEMİN	A	13
							13/ 800	361/4	Musterek			(SN:176657262) SERAY GÜREL : AHMET CEVDET Kızı KN:41489135128 1 / 1	ZEMİN	A	14
							13/ 800	361/4	Musterek			(SN:176657262) SERAY GÜREL : AHMET CEVDET Kızı KN:41489135128 1 / 1	ZEMİN	A	15
							13/ 800	361/4	Musterek			(SN:176657262) SERAY GÜREL : AHMET CEVDET Kızı KN:41489135128 1 / 1	ZEMİN	A	16
							13/ 800	361/4	Musterek			(SN:176657262) SERAY GÜREL : AHMET CEVDET Kızı KN:41489135128 1 / 1	ZEMİN	A	17
							11/ 800	361/4	Musterek			(SN:176657262) SERAY GÜREL : AHMET CEVDET Kızı KN:41489135128 1 / 1	ZEMİN	A	18
							10/ 800	361/4	Musterek			(SN:176657262) SERAY GÜREL : AHMET CEVDET Kızı KN:41489135128 1 / 1	ZEMİN	A	19
							10/ 800	361/4	Musterek			(SN:176657262) SERAY GÜREL : AHMET CEVDET Kızı KN:41489135128 1 / 1	ZEMİN	A	20

Dilan KIRMIZI
Harita Mühendisi
Oda Sicil No:18779

İLİ :YALOVA
İLÇESİ :ÇINARCIK
KÖY/MAH. :ÇINARCIK
BELEDİYESİ :ÇINARCIK
PAFTANO :G22D13A2B

T E S C İ L
S A Y F A S I

ADANO : 361

Cit	Syf	ParNo	Alan			Cinsi	Hisse	KADASTRO						BBNo	
			He.	M2	Dm2			KAda	KPar	Cilt	Syf.	Maliki	Babası		
		17	0	0553	66	ARSA	31287/55366 24079/55366	361 361	5 6	0 0	- -	ABDURRAHMAN GÜLSOY ABDURRAHMAN GÜLSOY	FEHMİ FEHMİ		
		18	0	0496	07	ARSA	1 / 4 1 / 4 1 / 4 1 / 4	361 361 361 361	7 7 7 7	0 0 0 0	- - - -	DAĞMAR YEŞİLOVA HASAN YEŞİLOVA LEYLA YEŞİLOVA SUZAN LOSSAU	WİLLEY MUSTAFA MUSTAFA MUSTAFA		
		19	0	0473	77	ARSA	16 / 116			Musterek		(SN:200119693) HÜSEYİN ALTUN : OSMAN Oğlu KN:18467020718	1 / 1	ZEMİN	1
							20 / 116			Musterek		(SN:148568340) HASAN MUTLU : MUSTAFA Oğlu KN:36038105714	1 / 1	BODRUM+ZEMİ	2
							12 / 116			Musterek		(SN:176515754) AYŞE TONUN : SABRİ Kızı KN:72427100496	1 / 1	1	3
							11 / 116			Musterek		(SN:51034867) TAHİR TAŞKIRAN : ZEKERİYA Oğlu KN:15869334470	1 / 2	1	4
							11 / 116			Musterek		(SN:167523300) NİGAR DURMUŞ : İSMAİL HAKKI Kızı KN:65575220192	1 / 2	1	4
							12 / 116			Musterek		(SN:189922590) MURAT PIRNALCI : HÜSEYİN Oğlu KN:32465435912	1 / 1	2	5
							11 / 116			Musterek		(SN:162655952) COŞKUN SAĞLAM : MUSTAFA Oğlu KN:33266279446	1 / 1	2	6
							17 / 116			Musterek		(SN:112354097) CEM ÖZTÜRK : CEMİL Oğlu KN:14159423818	1 / 1	3+ÇATIPİYESİ	7
							17 / 116			Musterek		(SN:166977580) YILDIZ FROTSCHER : FARUK Kızı KN:13765002004	1 / 1	3+ÇATIPİYESİ	8
							16 / 116			Musterek		(SN:200119693) HÜSEYİN ALTUN : OSMAN Oğlu KN:18467020718	1 / 1	ZEMİN	1
							20 / 116			Musterek		(SN:148568340) HASAN MUTLU : MUSTAFA Oğlu KN:36038105714	1 / 1	BODRUM+ZEMİ	2
							12 / 116			Musterek		(SN:176515754) AYŞE TONUN : SABRİ Kızı KN:72427100496	1 / 1	1	3
							11 / 116			Musterek		(SN:51034867) TAHİR TAŞKIRAN : ZEKERİYA Oğlu KN:15869334470	1 / 2	1	4
							11 / 116			Musterek		(SN:167523300) NİGAR DURMUŞ : İSMAİL HAKKI Kızı KN:65575220192	1 / 2	1	4
							12 / 116			Musterek		(SN:189922590) MURAT PIRNALCI : HÜSEYİN Oğlu KN:32465435912	1 / 1	2	5
							11 / 116			Musterek		(SN:162655952) COŞKUN SAĞLAM : MUSTAFA Oğlu KN:33266279446	1 / 1	2	6
							17 / 116			Musterek		(SN:112354097) CEM ÖZTÜRK : CEMİL Oğlu KN:14159423818	1 / 1	3+ÇATIPİYESİ	7
							17 / 116			Musterek		(SN:166977580) YILDIZ FROTSCHER : FARUK Kızı KN:13765002004	1 / 1	3+ÇATIPİYESİ	8
		20	0	0217	78	ARSA	TAM	361	10	0	-	ABDURRAHMAN GÜLSOY	FEHMİ		
		21	0	0243	16	ARSA	56 / 960	361	11	Musterek		(SN:112194423) DİLEK KUCUR : ALAATTİN Kızı KN:25940046796	1/1	1.BODRUM	1
							56 / 960	361	11	Istirak		(SN:188335056) SAKİNE AKTÜRK : MEHMET Kızı KN:33104169748	1/5	1.BODRUM	2
							56 / 960	361	11	Istirak		(SN:165300604) SALAHATTİN ÜNLÜ : MEMET İSMET Oğlu KN:38980235402	1/5	1.BODRUM	2
										Istirak		(SN:157517069) ATİLA ÖZTÜRK : MEHMET Oğlu KN:25874422420	1/5	1.BODRUM	2
										Istirak		(SN:157517045) AYHAN ÖZTÜRK : MEHMET Oğlu KN:25859422940	1/5	1.BODRUM	2
										Istirak		(SN:159741882) KUBİLAY ÖZTÜRK : MEHMET Oğlu KN:25841423504	1/5	1.BODRUM	2
							72 / 960	361	11	Musterek		(SN:157989475) MANSUR YÜKSEK : ASIM Oğlu KN:18707167018	1/1	ZEMİN	3
							72 / 960	361	11	Musterek		(SN:148546993) HÜSEYİN TEL : TALİP Oğlu KN:25781051492	1/1	ZEMİN	4
							88 / 960	361	11	Musterek		(SN:188842640) GÜLSEN HAMARAT : BEKİR Kızı KN:19753164614	1/1	1	5
							88 / 960	361	11	Musterek		(SN:107368083) EKREM AYDOĞDU : MEHMET Oğlu KN:67660073072	1/1	1	6
							88 / 960	361	11	Musterek		(SN:188306296) CÜNEYT DOĞUKAN PARIL : HAYRİ VOLKAN Oğlu KN:15071366	1/1	2	7
							88 / 960	361	11	Musterek		(SN:192955648) ETHEM DENİZ AKÇAGÜL : MEHMET ERDOĞAN Oğlu KN:36868	1/1	2	8
							88 / 960	361	11	Musterek		(SN:192278265) NURCAN FERİT : HASAN Kızı KN:48442296032	1/1	3	9
							88 / 960	361	11	Musterek		(SN:148563315) FUNDA AYDINUS : ERKAN Kızı KN:38326031668	1/1	3	10
							88 / 960	361	11	Musterek		(SN:194870880) SERAP SÜNBÜL : CEVDET Kızı KN:35681328792	1/1	4	11
							88 / 960	361	11	Musterek		(SN:148540955) FADİME CEYLAN : HALİL Kızı KN:25597945220	1/1	4	12
		22	0	0251	31	ARSA	TAM	361	12	0	-	CEVRİYE BALSÜZEN	MEHMET		
		23	0	0244	84	ARSA	32 / 240	361	13	Musterek		(SN:148563318) AYSEL HATİCE ARKAYIN : İSMAİL REFİK Kızı KN:	1 / 2	BODRU	1
							32 / 240	361	13	Musterek		(SN:148563319) ÇAĞLA AKKUŞ : ERTAN Kızı KN:26797991550	1 / 2	BODRU	1
							32 / 240	361	13	Musterek		(SN:195396539) SEVGİ ŞEKEROĞLU : İBRAHİM Kızı KN:19871203854	1 / 1	ZEMİN	2
							48 / 240	361	13	Musterek		(SN:201614561)BEDRETTİN YERLİKAYA: MUSTAFA OĞLU KN:22310053590	1 / 2	ZEMİN	3
							48 / 240	361	13	Musterek		(SN:198920663)FİLİZ ERGÜN: ABDURRAHMAN KIZI KN:50842279782	1 / 2	ZEMİN	3
							32 / 240	361	13	Istirak		(SN:158207763) MELTEM HÜLAGÜ : AKBULUT Kızı KN:38948096770	1 / 2	1	4
										Istirak		(SN:165953401) TUNCER GÜRÇİNAR : AKBULUT Oğlu KN:24041594076	1 / 2	1	4
							32 / 240	361	13	Musterek		(SN:173052849) GÜLEFER ERDEM : HACİ Kızı KN:27970139738	1 / 1	1	5
							32 / 240	361	13	Musterek		(SN:193288352) SAHER BULUT : SALİH Kızı KN:41458314134	1 / 2	2	6
							32 / 240	361	13	Musterek		(SN:193288368) SEMRA BAYRAKTAR : SALİH Kızı KN:20042229764	1 / 2	2	6
							32 / 240	361	13	Musterek		(SN:148566690) SEBAHAT ÖVÜÇ : MECİT Kızı KN:15169952862	24 / 32	2	7
							32 / 240	361	13	Musterek		(SN:148566688) AYSEL HATİCE ARKAYIN : İSMAİL REFİK Kızı KN:	3 / 32	2	7
							32 / 240	361	13	Musterek		(SN:198920663) FİLİZ ERGÜN: ABDURRAHMAN KIZI KN:	50842279782 5 / 32	2	7

Dilan KIRMIZI
Harita Mühendisi
Oda Sicil No:18779