


1	2	3	4	5
6	7	8	9	10
11	12	13	14	15
16	17	18	19	20
21	22	23	24	25

a	b	c	d
e	f	g	h
i	j	k	l
m	n	o	p

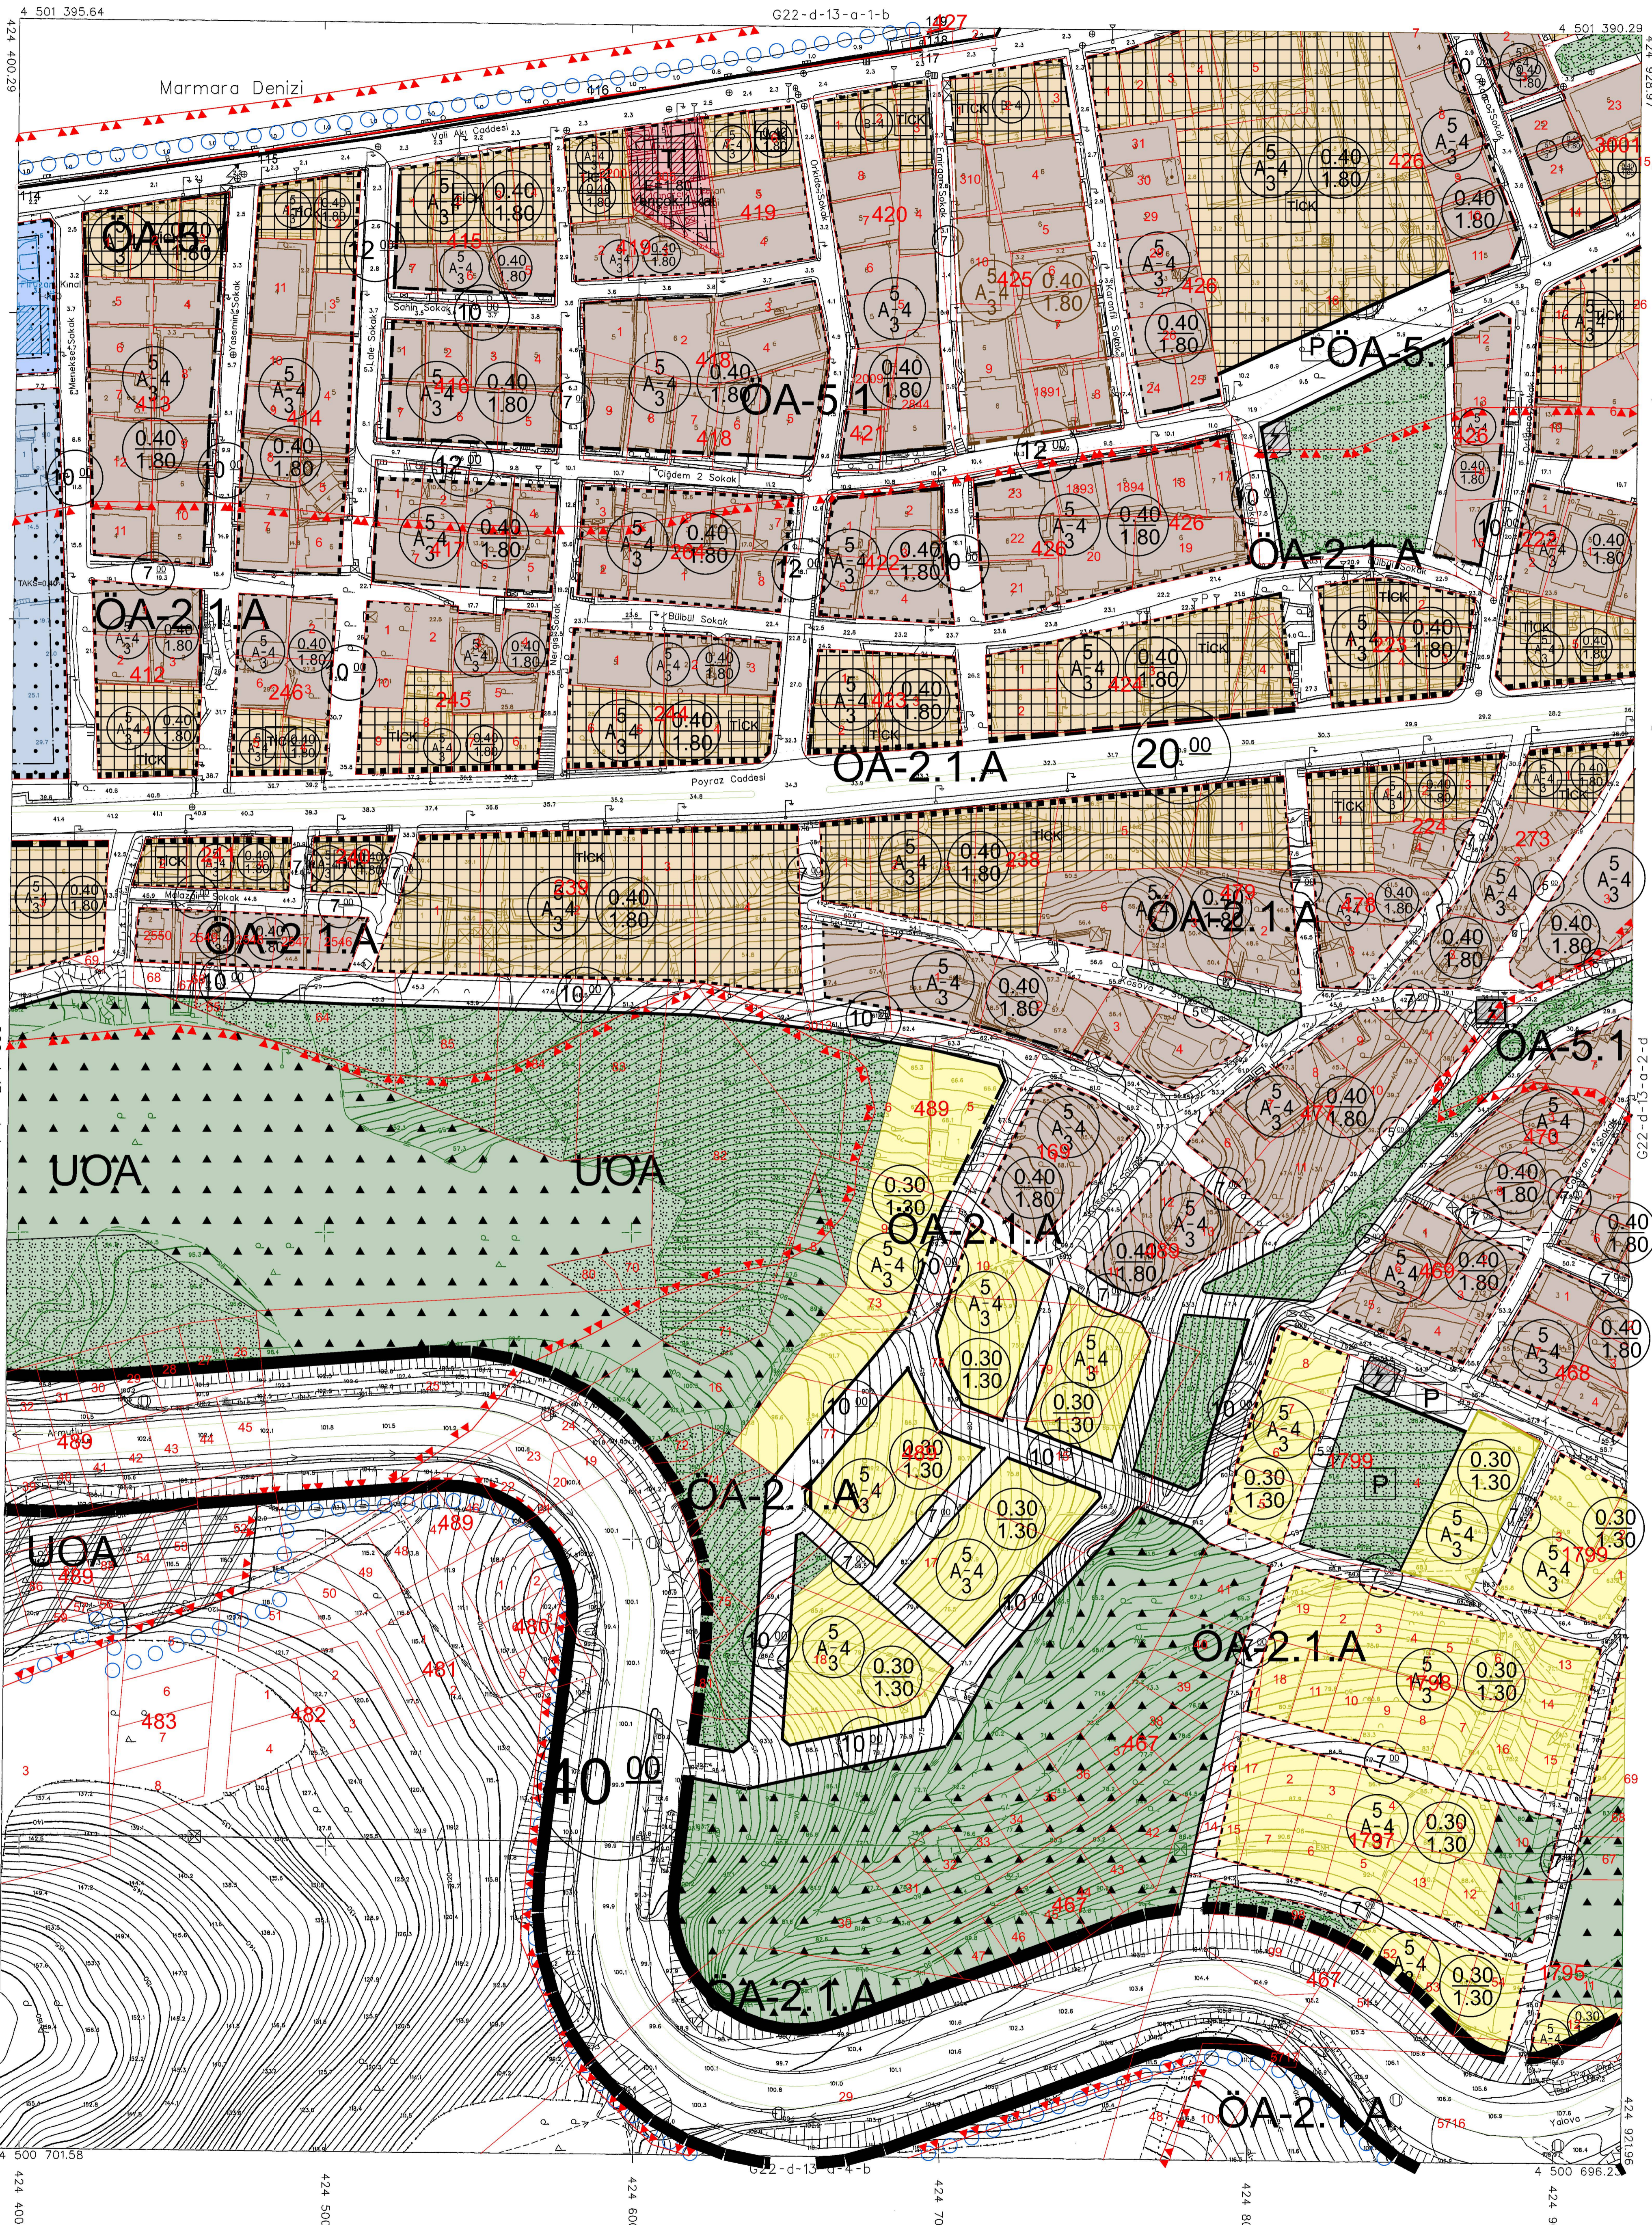

TRTİ 96 KOORDİNAT SİSTEMİNDE VE 2005.0 EPİGONDA TRİYAKİ HARİTA İNŞ. MÜHÜR PLAN SAN.TİC.LTD.ŞTİ TARAFINDAN YAPILAN 66 ADET HALIHAZIR HARİTA DİJİTALİSTİR.



İLÇELER BANKASI ANONİM ŞİRKETİ
OSMAN NURİ OSMANLI
MEKANSAL PLANLAMA Dairesi Başkanı

(114-119) NOLU NOKTALAR ARASINDAKİ KİYI
KENAR ÇİZGİSİ 06.02.1976 TARİHİNDE
ONAYLI 30L-2D NOLU PAFTA ÜZERİNDEKİ
KİYI KENAR ÇİZGİSİNİN DOĞRU OLARAK
AKTARILMIŞTIR.

Uygundur

14.07.2022
Çevre, Şehircilik ve İklim Değişikliği İl Müdürü

AKTARMA İŞLEMİ
UYGUN GÖRÜLMÜŞTÜR.
01.07.2022
ÇEVRE, ŞEHİRCİLİK VE İKLİM
DEĞİŞİKLİĞİ BAKANLIĞI
Mekansal Planlama
Genel Müdürlüğü



ÇINARCIK G22-d-13-a-1-c
(YALOVA)

1:1000

Kıyı Kenar Çizgisi Tespit Komisyonu

BAŞKAN :
Cem MUŞMUL
Harita Mühendisi
Çevre, Şehircilik ve İklim
Değişikliği İl Müdürlüğü

ÜYE :
Mehmet DAĞ
Jeoloji Mühendisi
Çevre, Şehircilik ve İklim
Değişikliği İl Müdürlüğü

ÜYE :
Bülent YAŞAR
Ziraat Y. Mühendisi
Tarım ve Orman
İl Müdürlüğü

ÜYE :
Necdet YILDIZ
Şehir Plancısı
Çevre, Şehircilik ve İklim
Değişikliği İl Müdürlüğü

ÜYE :
Esin EREN
İnşaat Mühendisi
Çevre, Şehircilik ve İklim
Değişikliği İl Müdürlüğü

14/06/2016 TARİHİNDE ÇEKİLEN HAVA FOTOGRAFLARINDAN
BİRİKTİRİLEN PAFTALARDA KİYMETLENDİRME VE YERSEL
BİTÜMLÜDE BİNA DİS ÇATI SINIRLARINDAN YARUNİSTİR.

MÜTEAHHİT : TRİYAKİ HARİTA İNŞ. MÜH. PLAN SAN. TİC. LTD. ŞTİ.