YALOVA İLİ, ÇINARCIK İLÇESİ, 1/5000 ÖLÇEKLİ REVİZYON NAZIM İMAR PLANI

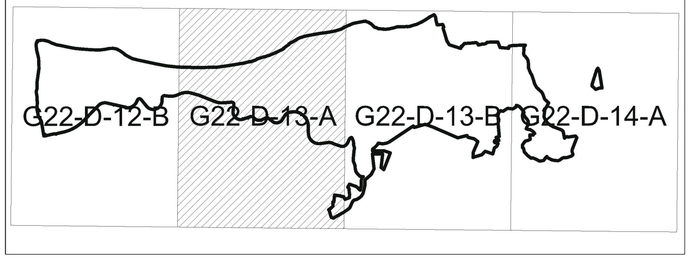

Dosya No: 770432025
Plan No : NİP - 771014770
Ölçek: 1/5.000

Belediyesi tarafından hazırlanan Yalova İli, Çınarcık İlçesi, Revizyon Nazım İmar Planı, Cumhurbaşkanlığı 1 No'lu Kararnamesi'nin 97 ile ile 102. maddeleri ve 3194 sayılı Kanunun 8 (d) maddesi uyarınca onaylandı.

...../...../.....

T.C.
ÇEVRE, ŞEHİRCİLİK ve İKLİM DEĞİŞİKLİĞİ BAKANLIĞI
Mekânsal Planlama Genel Müdürü a.

ÇINARCIK
(YALOVA)
G22-d-13-a

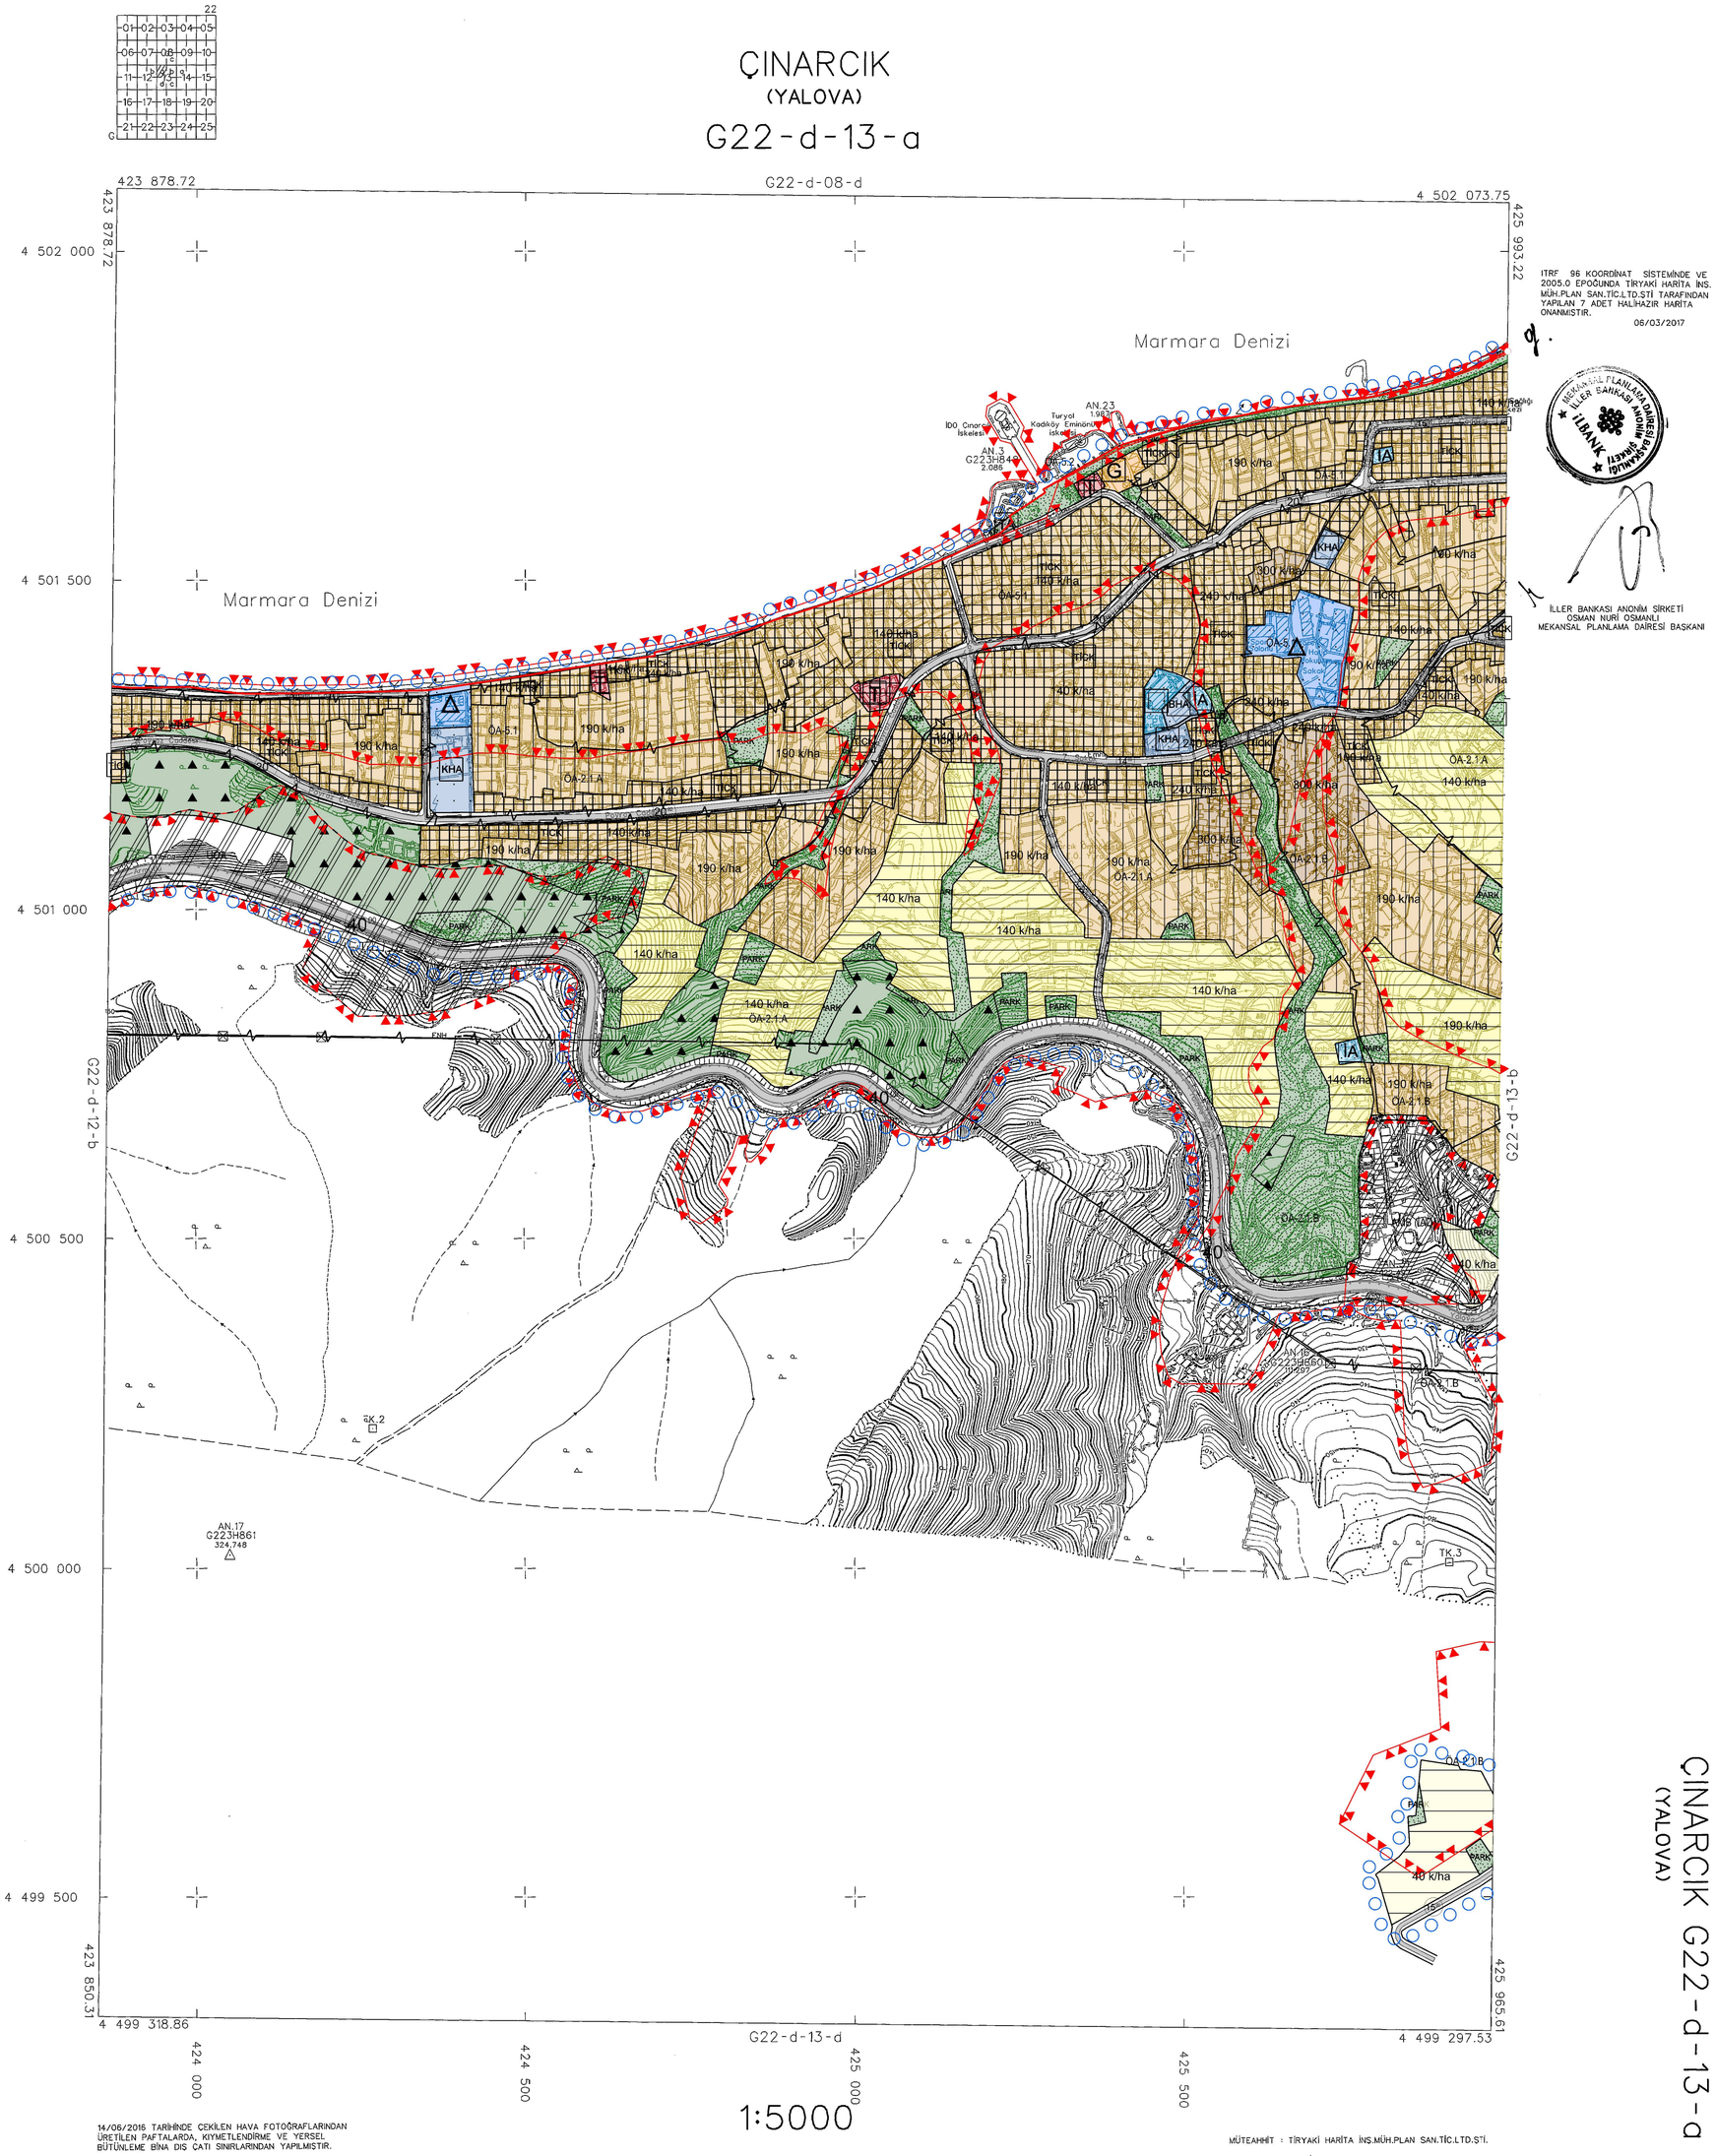

1:5000

14/06/2016 TARİHİNDE ÇEKİLEN HAVA FOTOĞRAFLARINDAN ÜRETİLEN PAFTALARDA, KIYMETLENDİRME VE YERSEL BÜTÜNLEME BİNA DIŞ CATI SINIRLARINDAN YAPILMIŞTIR.

İTRF 96 KOORDİNAT SİSTEMİNDE VE 2005.0 EPOCUNDA TİRYAKİ HARİTA İNŞ. MÜH.PLAN SAN.TİC.LTD.ŞTİ TARAFINDAN YAPILAN 7 ADET HALİHAZIR HARİTA ONANMIŞTIR.

06/03/2017

İLLER BANKASI ANONİM ŞİRKETİ
OSMAN NURİ OSMANLI
MEKANSAL PLANLAMA DAİRESİ BAŞKANI

MÜTEAHHİT : TİRYAKİ HARİTA İNŞ.MÜH.PLAN SAN.TİC.LTD.ŞTİ.

ÇINARCIK G22-d-13-a
(YALOVA)