




YALOVA İLİ ÇINARCİK İLÇESİ AKOPRAK MEVKİİ PAFTA:G22D13B1D MEZARLIK ALANININ MEVCUT DURUMA GÖRE DÜZELTİLMESİNE YÖNELİK 1/1000 ÖLÇEKLİ UYGULAMA İMAR PLANI DEĞİŞİKLİĞİ

MÜELLİF

PİN: UİP -


ÇINARCİK BELEDİYE MECLİSİ'NİN/2024 TARİH VE SAYILI KARARIYLA, 3194 SAYILI İMAR KANUNU'NUN 8/B MADDESİNE DAYANARAK ONANMIŞTIR.

Hamit ÇİÇEK Meclis Katibi	Avni KURT Belediye Başkanı	Talip SEZGİN Meclis Katibi
Ali KIRICI Üye	Coşkun PARLAK Üye	Mehmet Emin ORUÇLI Üye
Özlem CAN Üye	Mehtap GENÇ Üye	Tufan PARLAK Üye
Nurullah YAVAŞ Üye	Kökhan SUIÇMEZ Üye	Muhasettin BALKAYA Üye
Bircan EFE Üye	Rıza KELEŞ Üye	Aylin SEYHAN Üye
	Nizamettin BALKAYA Üye	

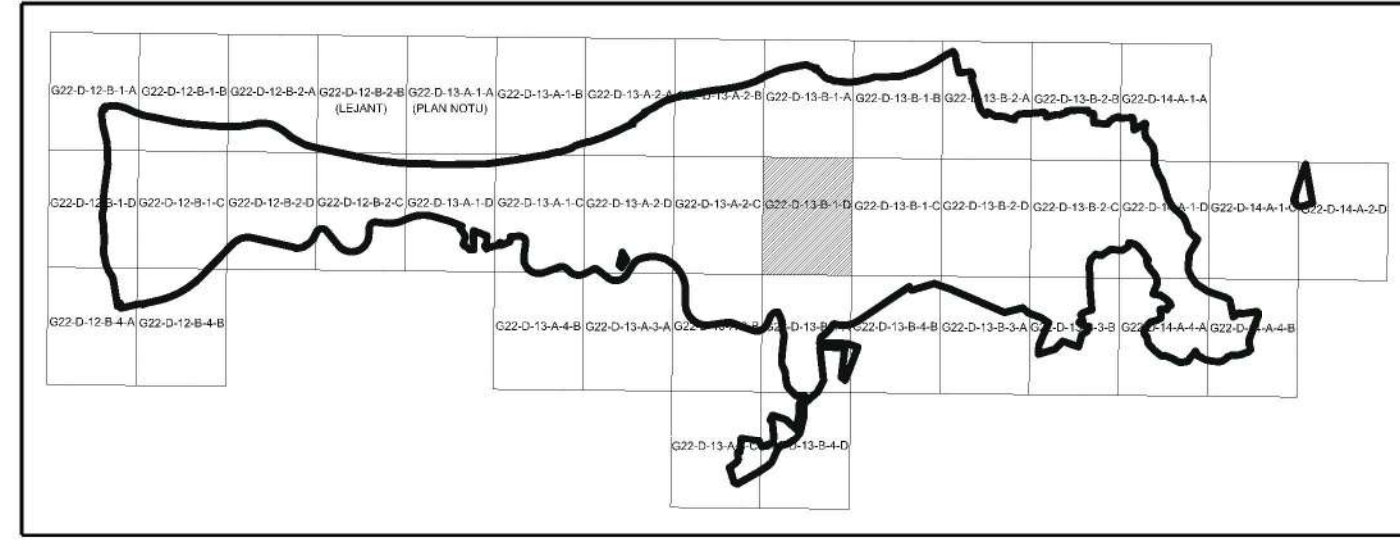

22					
01	02	03	04	05	
06	07	08	09	10	
11	12	13	14	15	
16	17	18	19	20	
21	22	23	24	25	
	a	b	a	b	
	c	d	c	d	
	a	b	a	b	
	c	d	c	d	

ÇINARCİK
(YALOVA)
G22-d-13-b-1-d

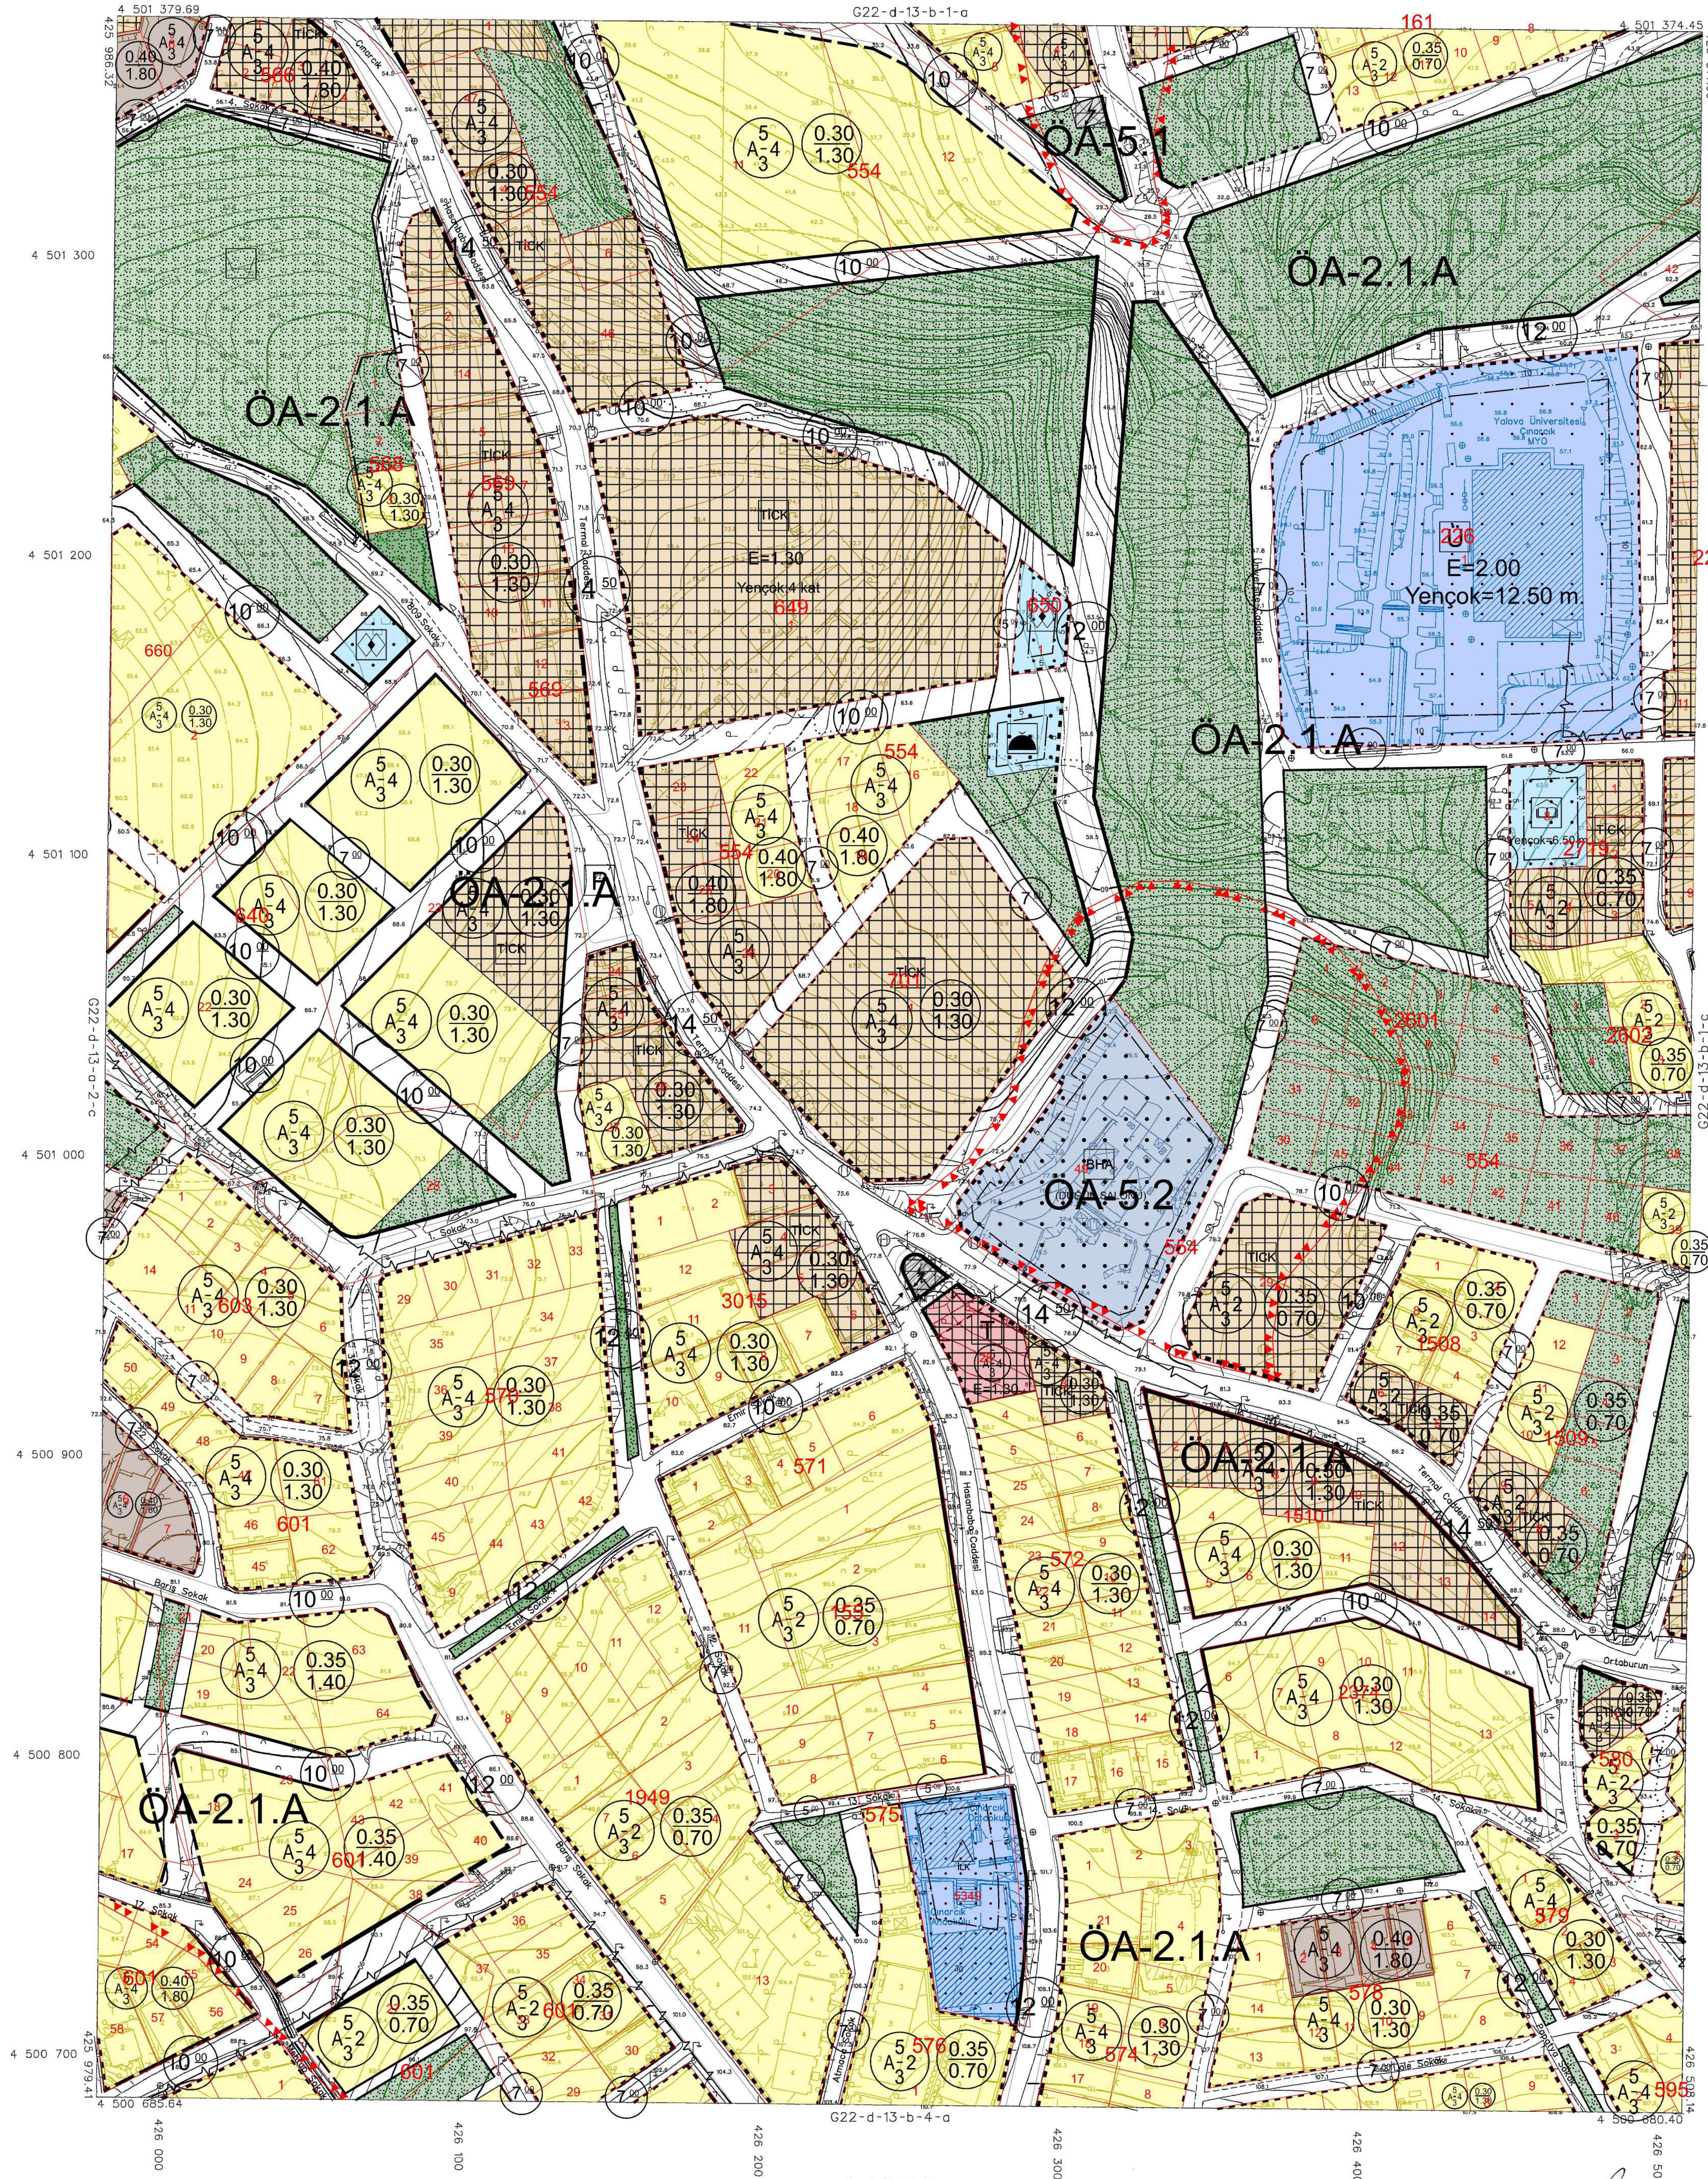

İTİF 96 KOORDİNAT SİSTEMİNDE VE 2005.6 EPÜSÜNDE TIRYAKI HARİTA İNS. MÜHÜRÜ SAN.TİC.LTD.ŞTİ TARAFINDAN YAPILAN 96 ADET HALİHAZIR HARİTA ÇİZİLMİŞTİR. 06/03/2017



İLLER BANKASI ANONİM ŞİRKETİ
OSMAN NURİ ÖSMANLI
MEKANSAL PLANLAMA Dairesi Başkanı

Signature of Osman Nuri Ösmenli

ÇINARCİK G22-d-13-b-1-d
(YALOVA)

1:1000

MÜTEAHHİT : TIRYAKI HARİTA İNS. MÜH. PLAN SAN. TİC. LTD. ŞTİ.

Signature of İTİF 96 Harita İnş. Müh. San. Tic. Ltd. Şti.

16/06/2016 TARİHİNDE ÇEKİLEN HAVA FOTOGRAFLARINDAN
SİTELEŞİ BİYOFARMAKON, KUVVETLİNDİRME VE YEREL
BÜTÜNLEME BİNA DİŞİ ÇATI SINIRLARINDAN YAPILMIŞTIR.